


zijgevel – zuid
schaal 1:300




langgevel – oost
schaal 1:300




zijgevel – noord
schaal 1:300

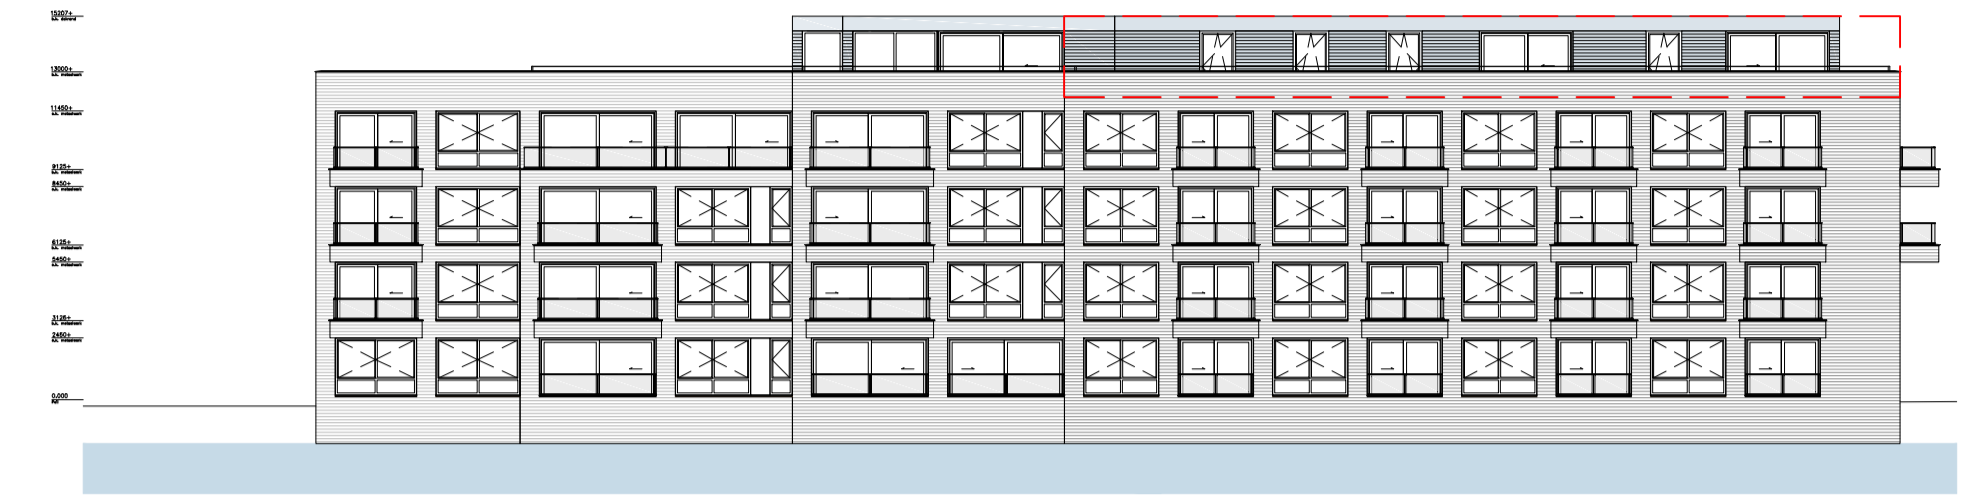


langgevel – west
schaal 1:300

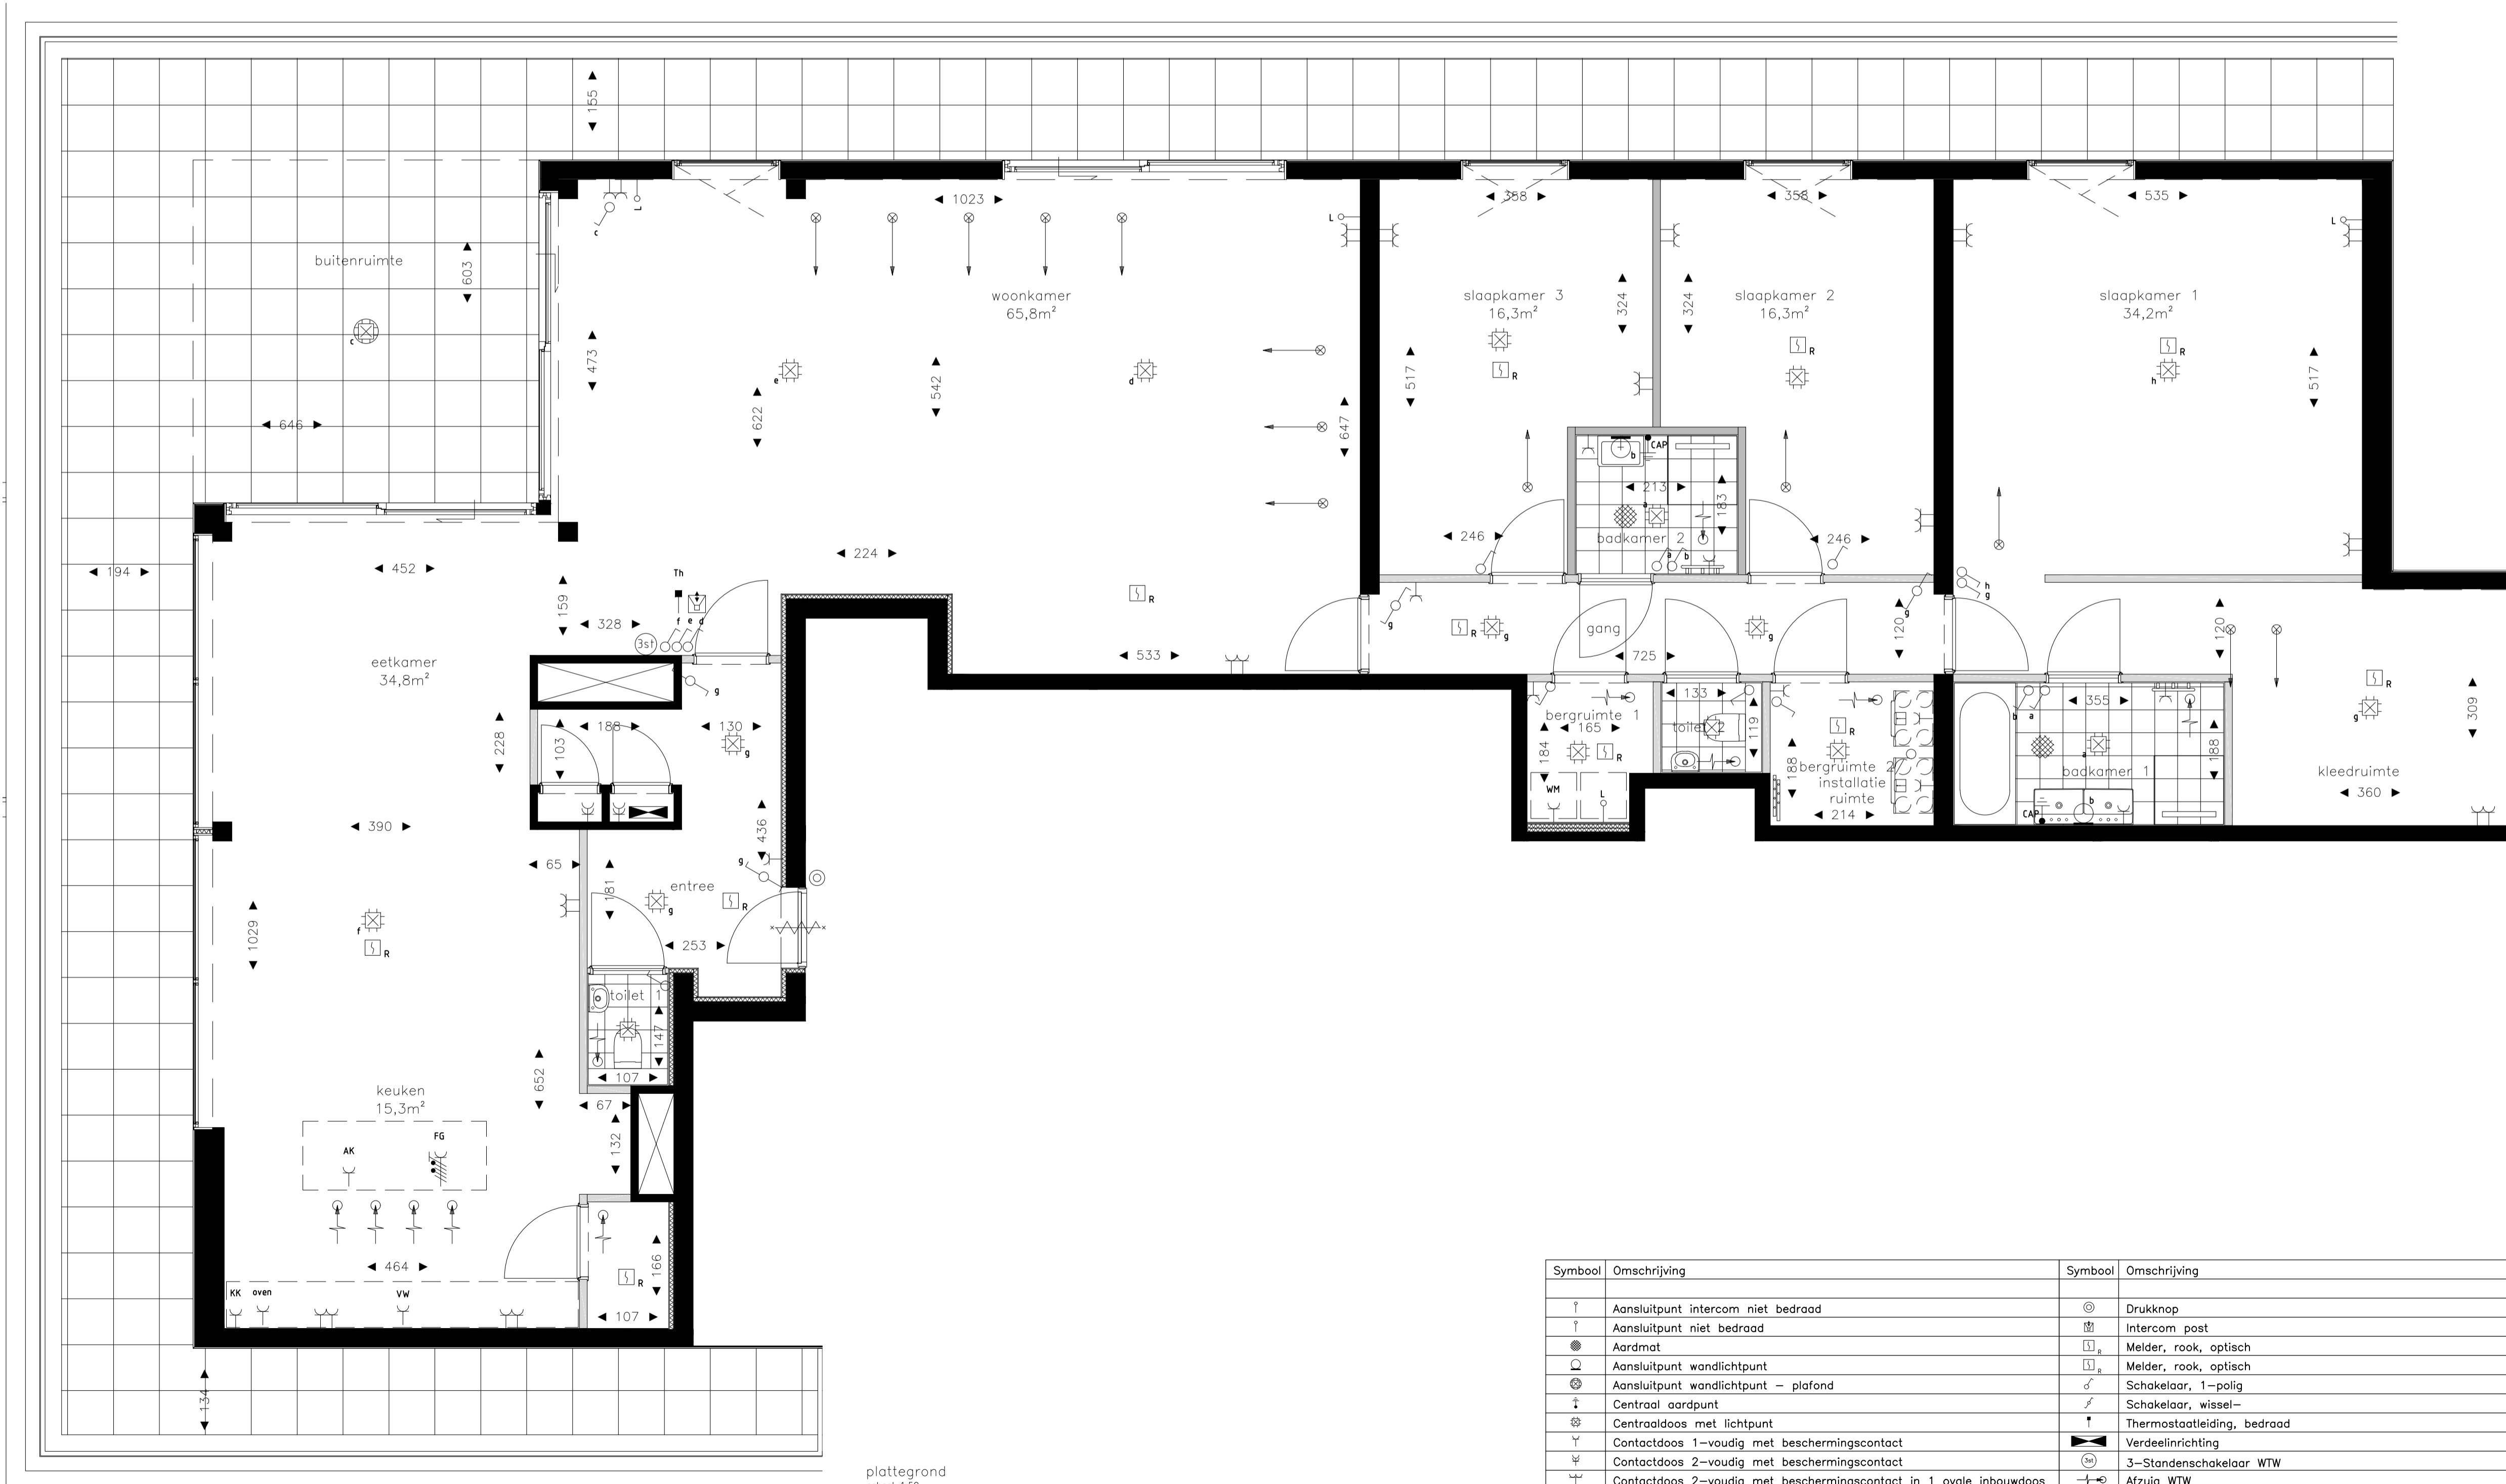

plattegrond
schaal 1:50

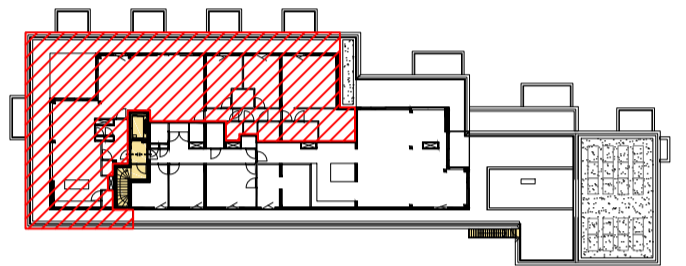

vierde verdieping
schaal 1:750

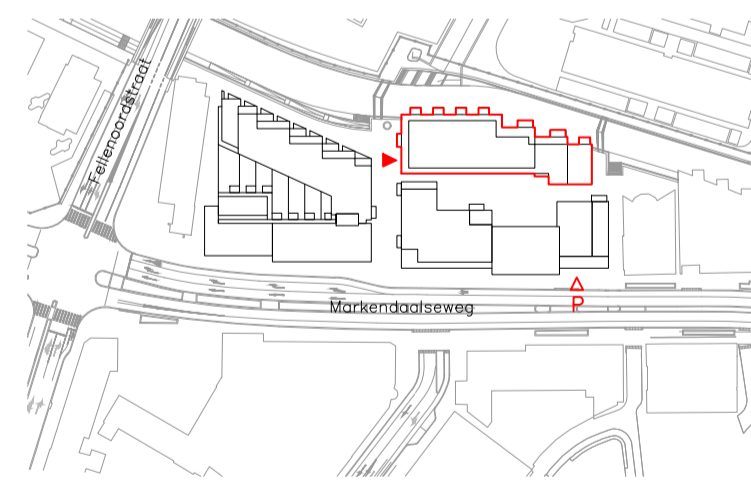

situatietekening
schaal 1:2500

Symbol	Omschrijving	Symbol	Omschrijving
⌋	Aansluitpunt intercom niet bedraad	⊙	Druknop
⌋	Aansluitpunt niet bedraad	⊙	Intercom post
⊙	Aardmat	⊙	Melder, rook, optisch
⊙	Aansluitpunt wandlichtpunt	⊙	Melder, rook, optisch
⊙	Aansluitpunt wandlichtpunt – plafond	⊙	Schakelaar, 1–polig
⊙	Centraal aardpunt	⊙	Schakelaar, wissel–
⊙	Centraaldoos met lichtpunt	⊙	Thermostaatleiding, bedraad
⊙	Contactdoos 1–voudig met beschermingscontact	⊙	Verdeelinrichting
⊙	Contactdoos 2–voudig met beschermingscontact	⊙	3–Standenschakelaar WTW
⊙	Contactdoos 2–voudig met beschermingscontact in 1 ovale inbouwdoos	⊙	Afzuig WTW
⊙	Contactdoos 2–voudig met beschermingscontact in 2 inbouwdozen	⊙	Inblaus WTW
⊙	Contactdoos, perilex 2x230V	⊙	Verdeler vloerverwarming
		⊙	Voordeur voorzien van vrijloop–deurdranger

De getekende afmetingen en posities van de installatieonderdelen kunnen afwijken
schaal 1:50

Gevoemde maten in de plattegrond zijn in centimeters

THE MARKER

OPVALLEND WONEN AAN DE NIEUWE MARK

Project
The Marker te Breda

Blaad
verkooptekening woningplattegrond
blok C

Blauwnummer
C31

Schaal
variabel

Formaat
A1

Datum:
05–11–2020