



zijgevel - zuid  
schaal 1:300




langsgewel - oost  
schaal 1:300

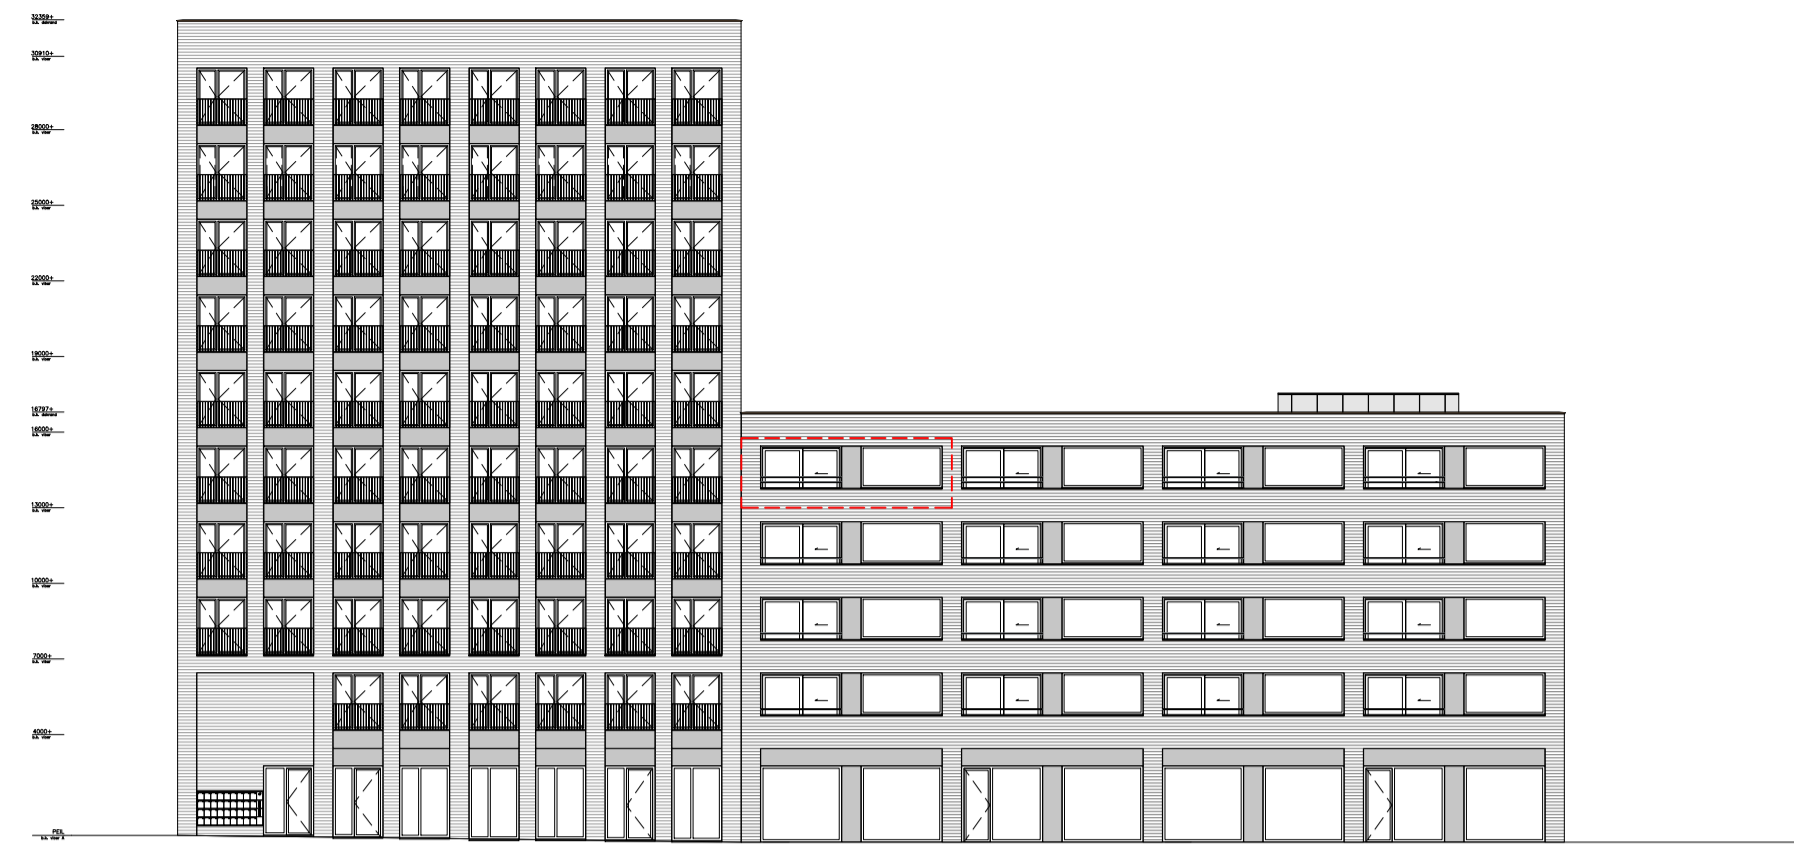


zijgevel - noord  
schaal 1:300

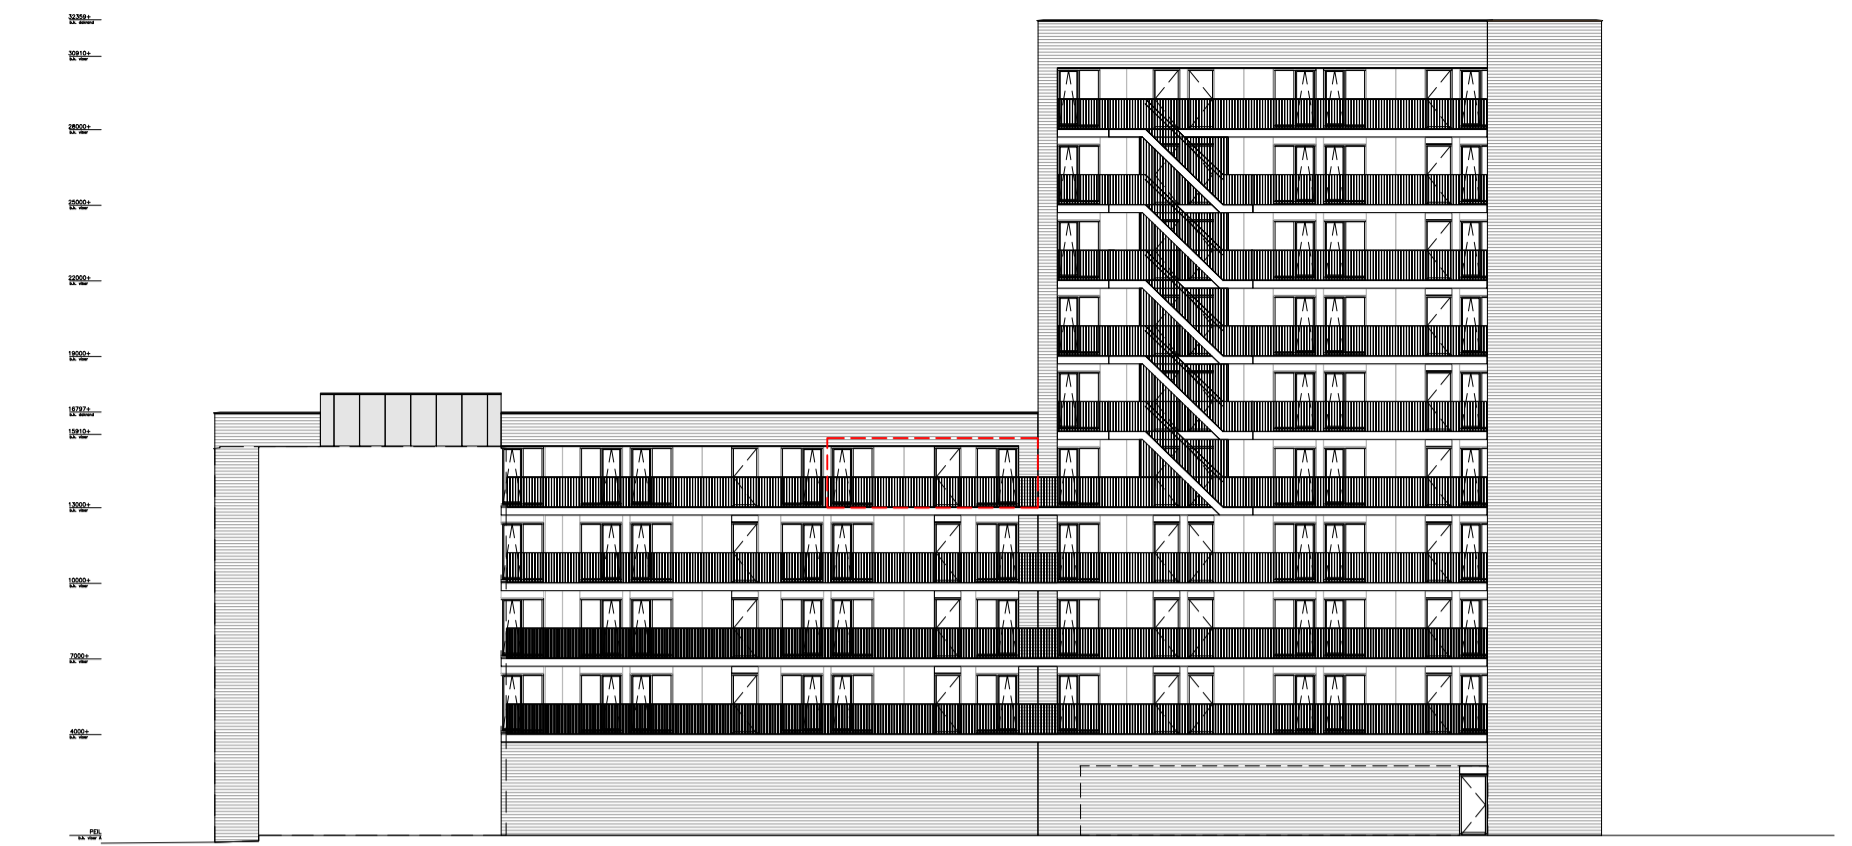


langsgewel - west  
schaal 1:300

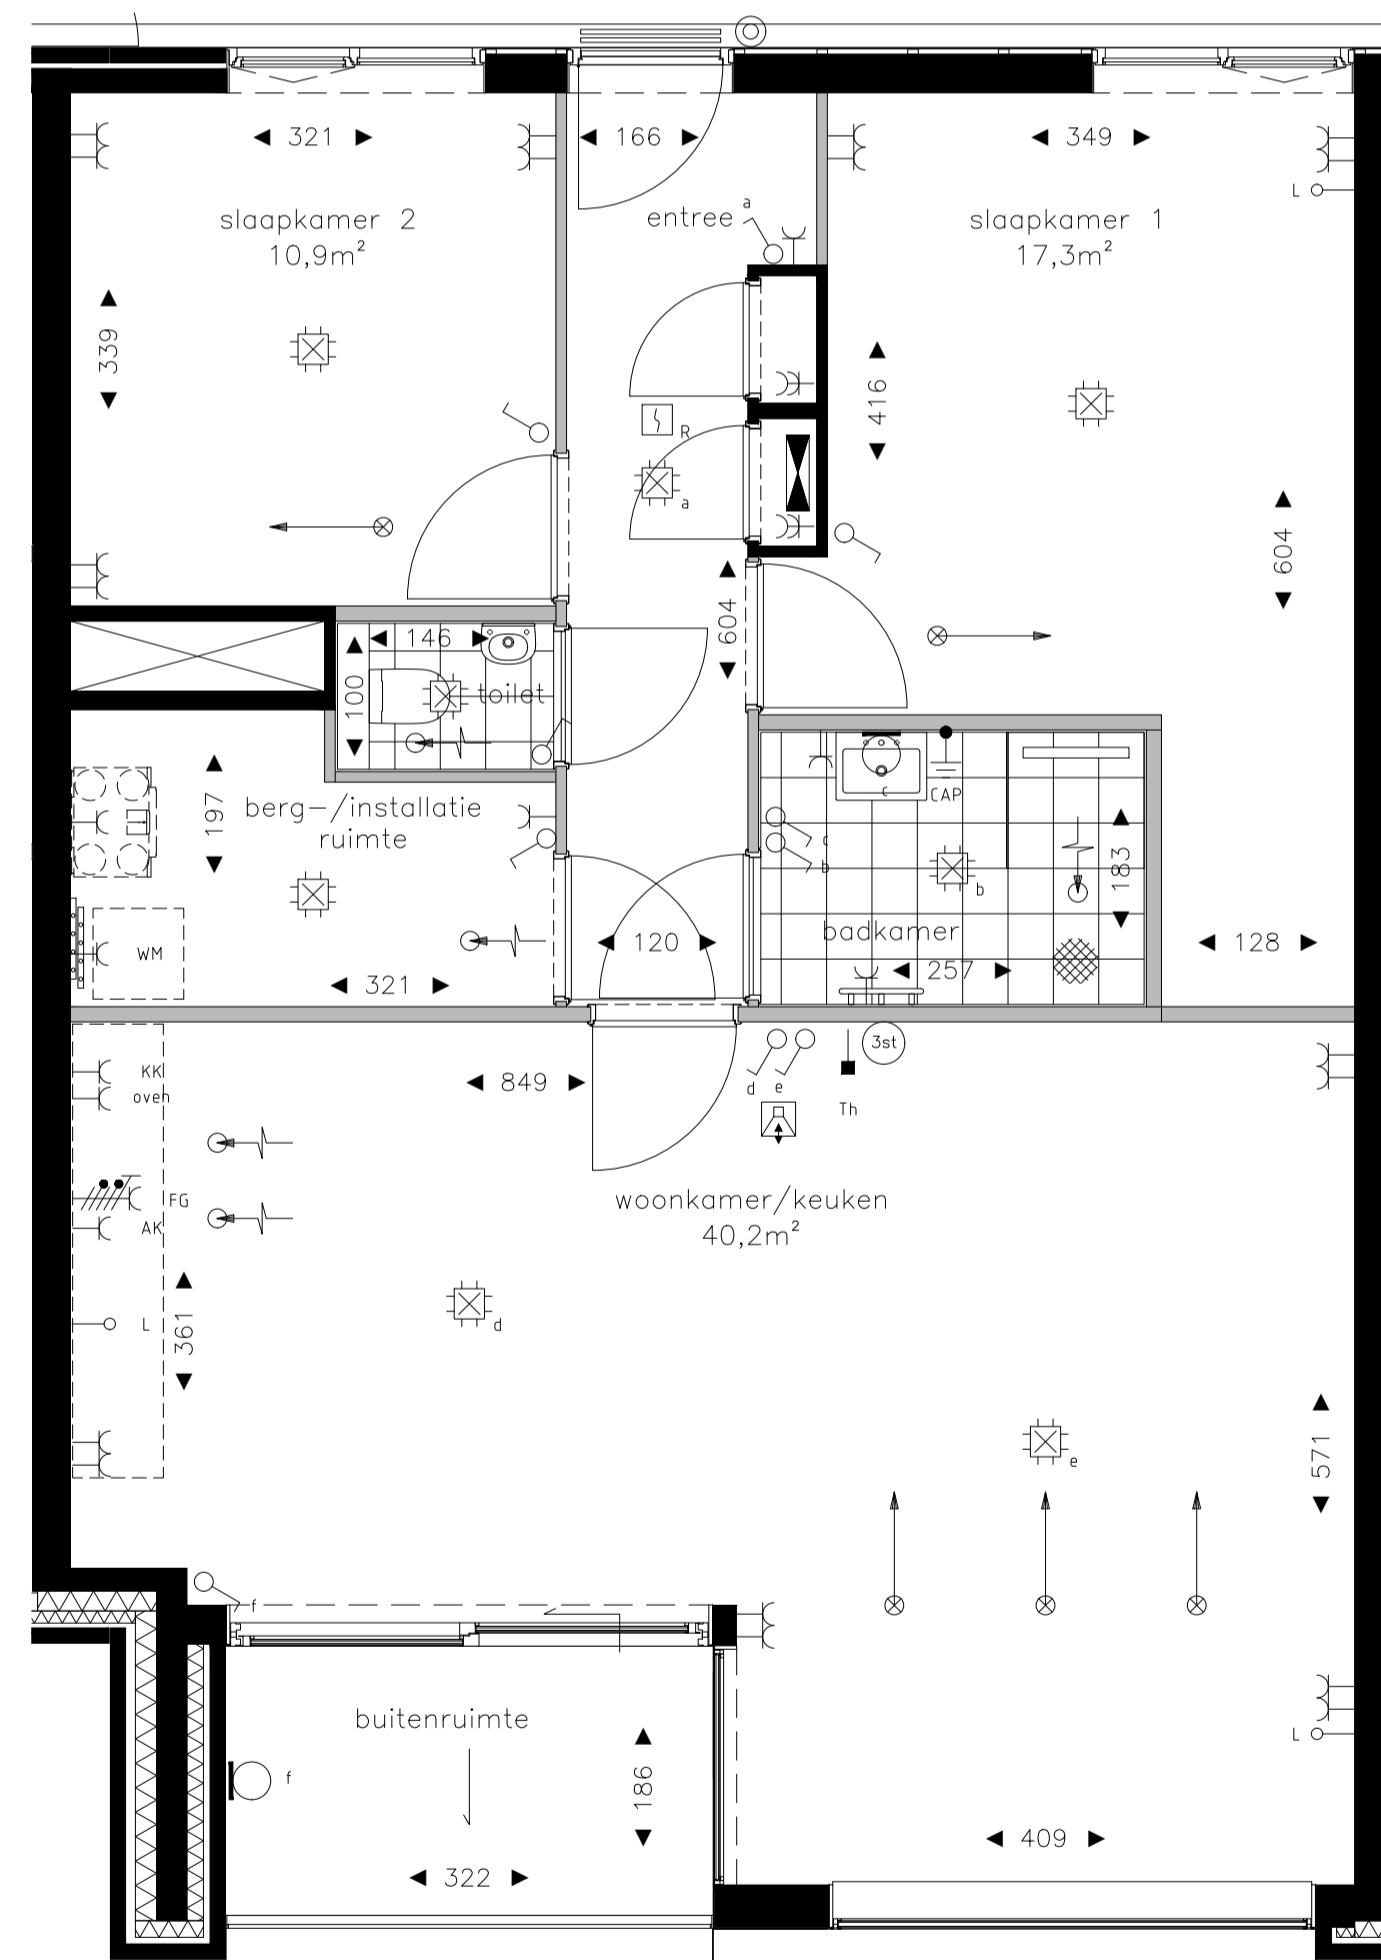

plattegrond  
schaal 1:50

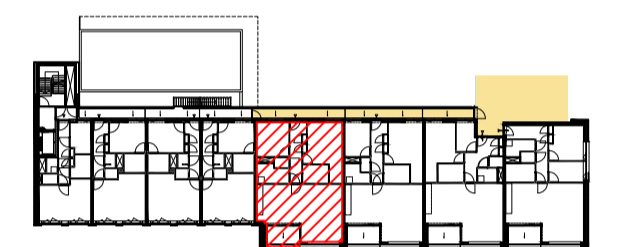

vierde verdieping  
schaal 1:750

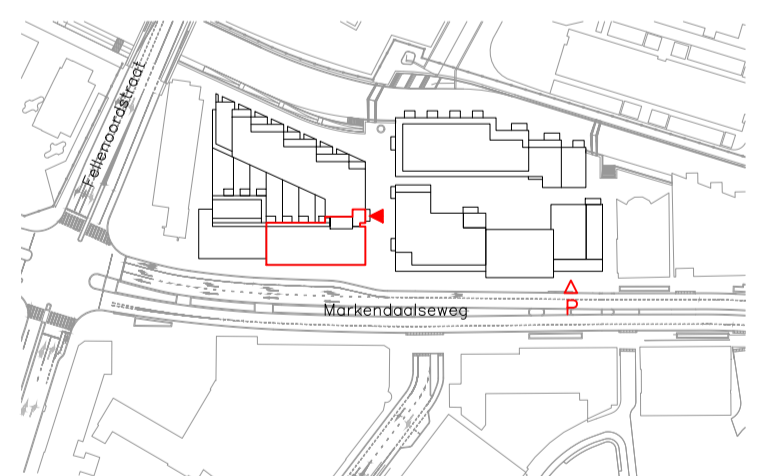

situatietekening  
schaal 1:2500

| Symbol | omschrijving   |
|--------|--|
| ↑      | Aansluitpunt intercom niet bedraad                                 |
| ↑      | Aansluitpunt niet bedraad  |
| ●      | Aardmat  |
| □      | Aansluitpunt wandlichtpunt   |
| ↑      | Centraal aardpunt  |
| ⊙      | Centraaldoos met lichtpunt   |
| Y      | Contactdoos 1-voudig met beschermingscontact                       |
| ⊕      | Contactdoos 2-voudig met beschermingscontact                       |
| ⊕      | Contactdoos 2-voudig met beschermingscontact in 1 ovale inbouwdoos |
| ⊕      | Contactdoos 2-voudig met beschermingscontact in 2 inbouwdozen      |
| ⊕      | Contactdoos, perilex 2x230V  |
| ⊕      | Drukknop   |
| ⊕      | Intercom post  |
| ⊕      | Melder, rook, optisch  |
| ⊕      | Schakelaar, 1-polig  |
| ⊕      | Schakelaar, wissel-  |
| ↑      | Thermostaatleiding, bedraad  |
| ⊕      | Verdeelinrichting  |
| ⊕      | 3-Standenschakelaar WTW  |
| ⊕      | Afzuig WTW   |
| ⊕      | Inblaat WTW  |
| ⊕      | Verdelers vloerverwarming  |
| ⊕      | Voordeur voorzien van vrijloop-deurdranger                         |

De getekende afmetingen en posities van de installatieonderdelen kunnen afwijken  
 schaal 1:50  
 Gecombineerde maten in de plattegrond zijn in centimeters

# THE MARKER

OPVALLEND WONEN AAN DE NIEUWE MARK

Project  
 The Marker te Breda

Blok  
 verkooptekening woningplattegrond  
 blok D2

Bouwnummer  
 D34

Schaal  
 variabel

Formaat  
 A1

datum  
 22-09-2020