



zijgevel - zuid  
schaal 1:300




langsgewel - oost  
schaal 1:300



zijgevel - noord  
schaal 1:300




langsgewel - west  
schaal 1:300

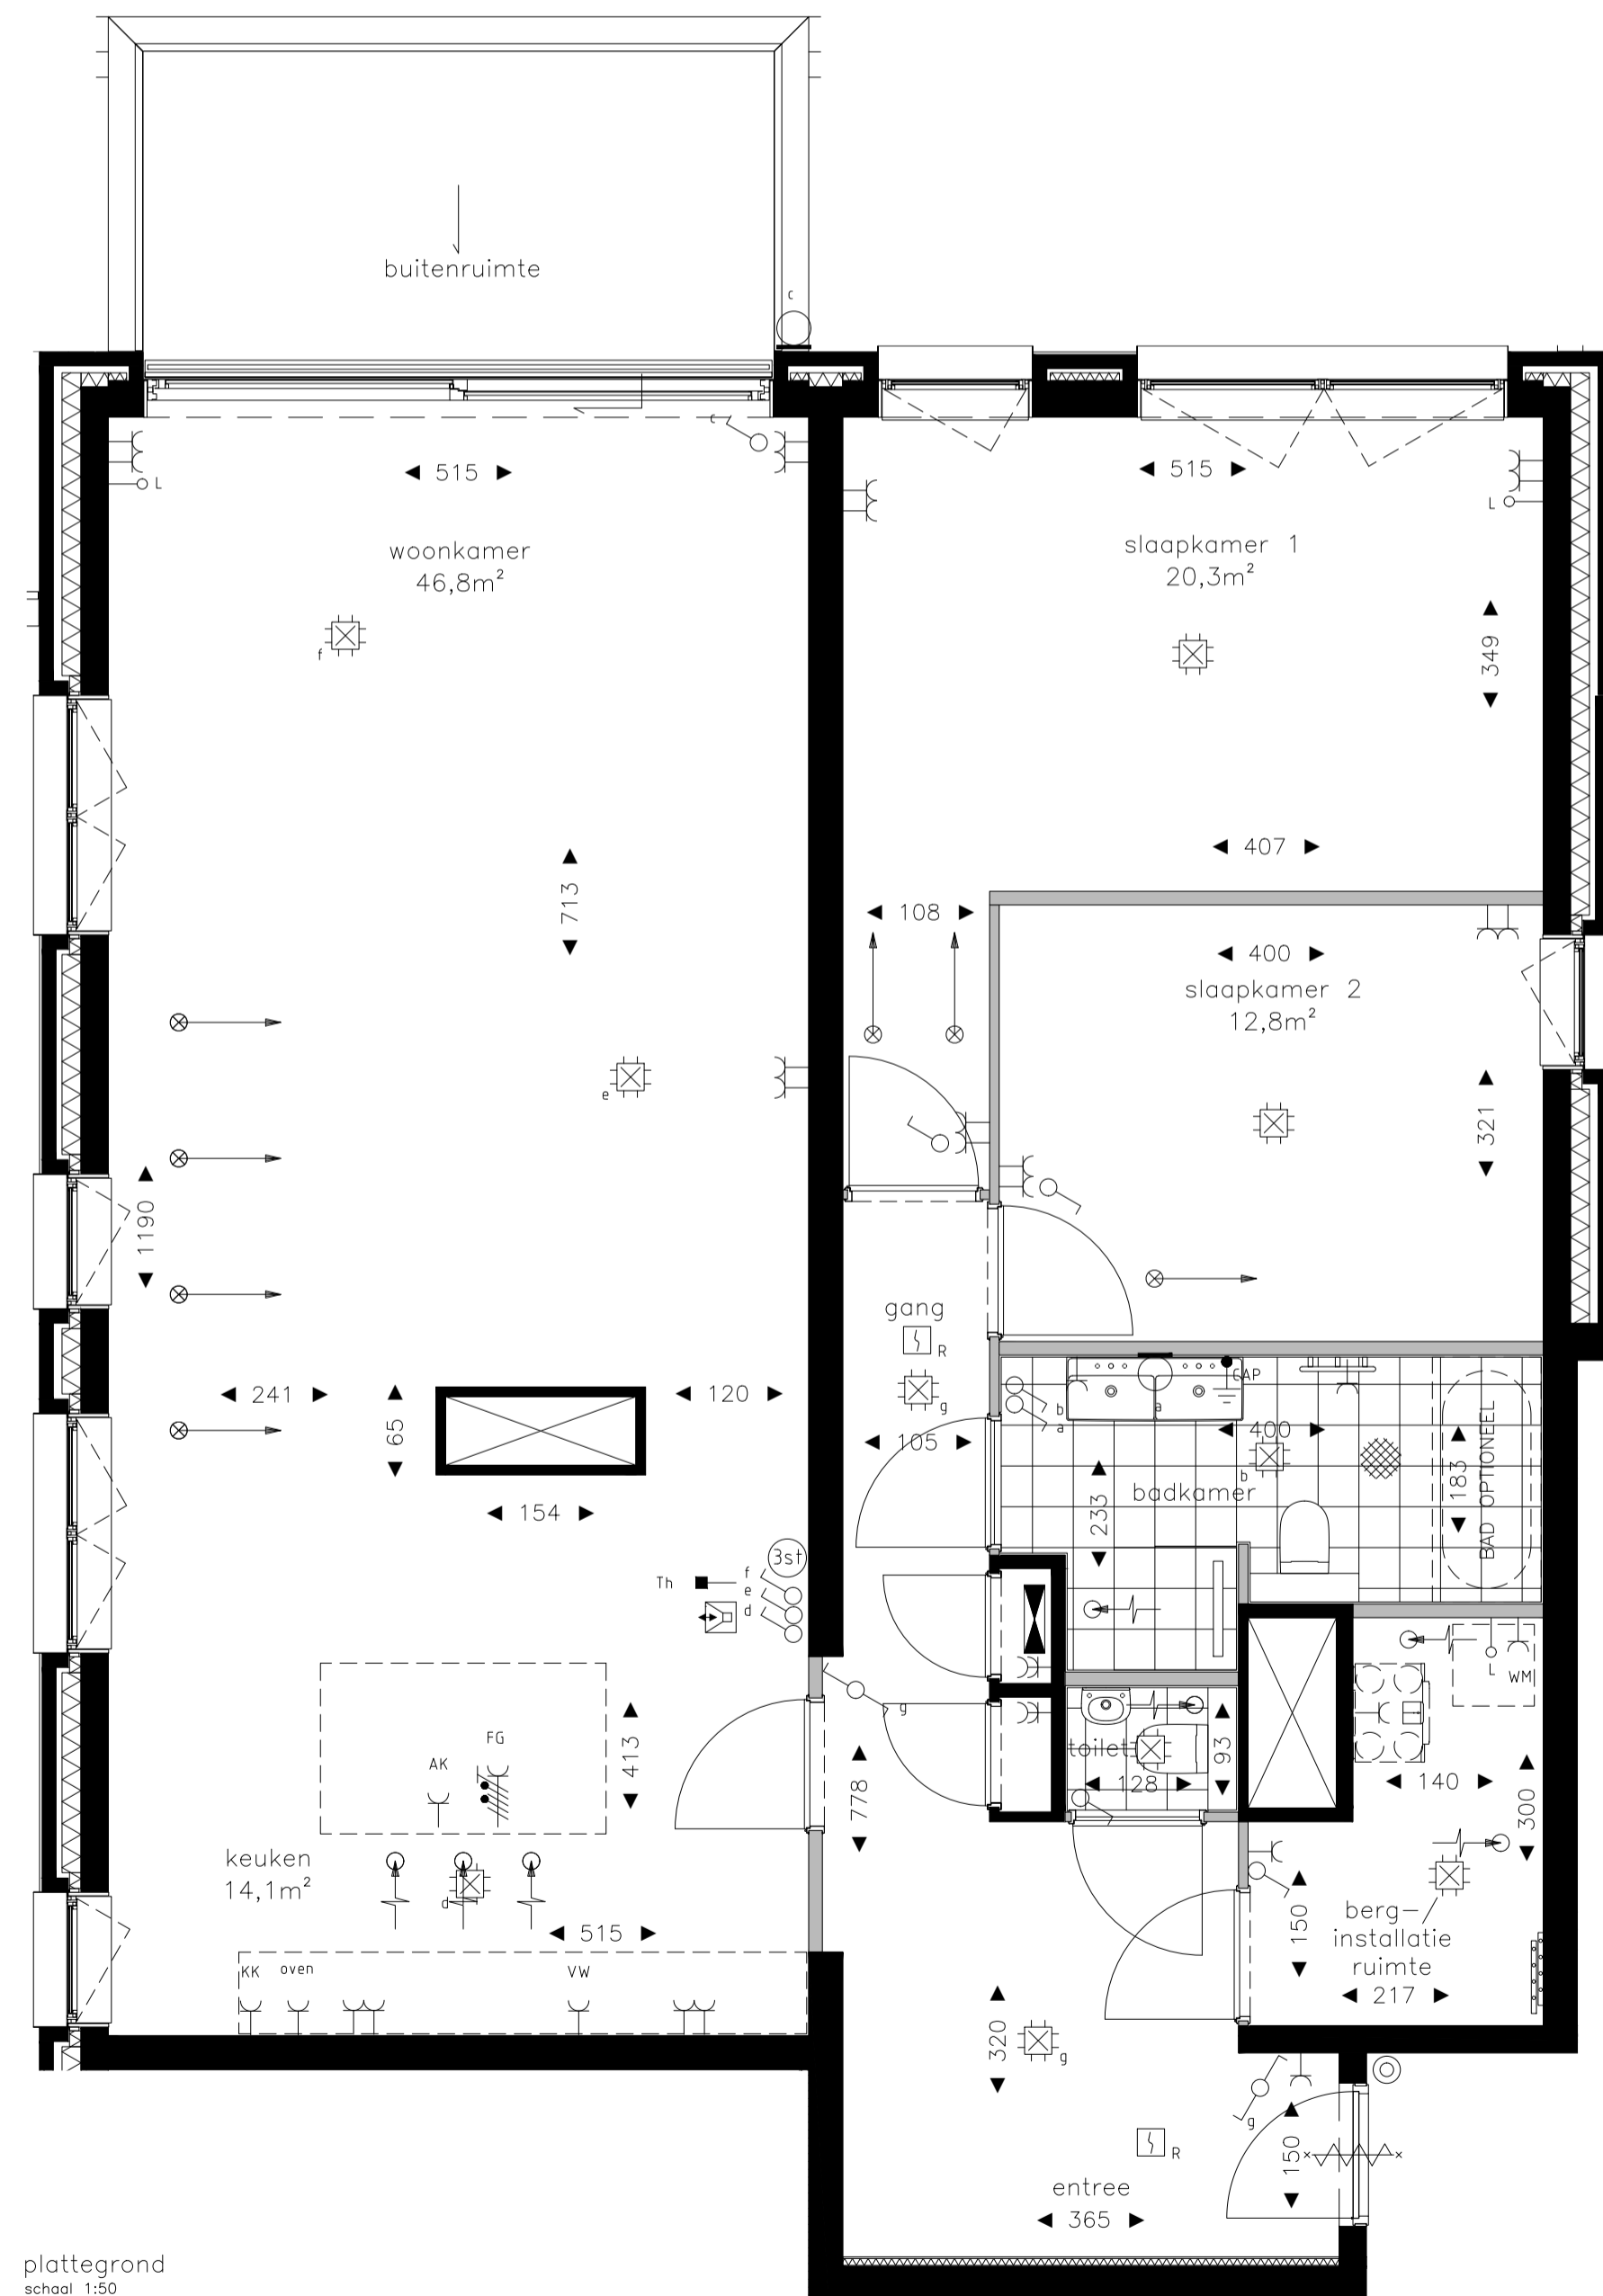

plattegrond  
schaal 1:50



zesde verdieping  
schaal 1:750

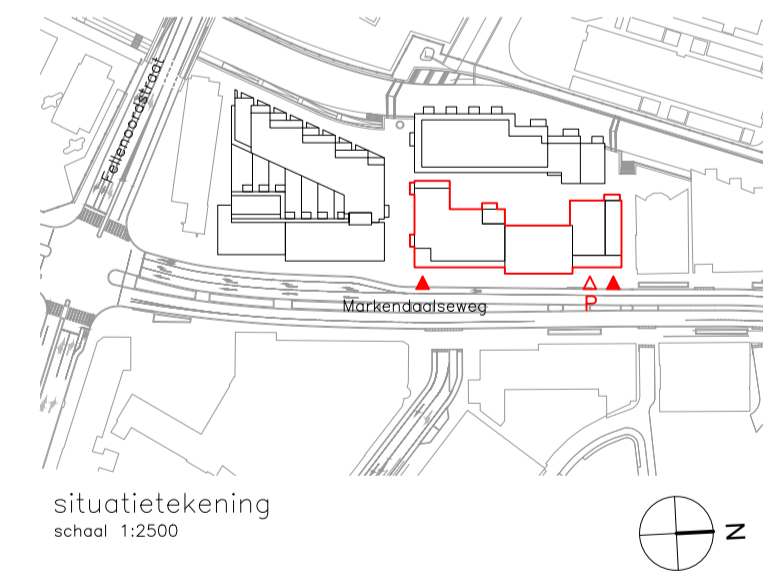

situatietekening  
schaal 1:2500

Symbol	omschrijving
↑	Aansluitpunt intercom niet bedraad
↑	Aansluitpunt niet bedraad
●	Aardmat
□	Aansluitpunt wandlichtpunt
↑	Centraal aardpunt
⊕	Centraaldoos met lichtpunt
Y	Contactdoos 1-voudig met beschermingscontact
⊕	Contactdoos 2-voudig met beschermingscontact
⊕	Contactdoos 2-voudig met beschermingscontact in 1 ovale inbouwdoos
⊕	Contactdoos 2-voudig met beschermingscontact in 2 inbouwdozen
⊕	Contactdoos, perilex 2x230V
⊕	Drukknop
⊕	Intercom post
⊕	Melder, rook, optisch
⊕	Schakelaar, 1-polig
⊕	Schakelaar, wissel-
⊕	Thermostaatleiding, bedraad
⊕	Verdeelinrichting
⊕	3-Standenschakelaar WTW
⊕	Afzuig WTW
⊕	Inblaat WTW
⊕	Verdeler vloerverwarming
⊕	Voordeur voorzien van vrijloop-deurdranger

De getekende afmetingen en posities van de installatieonderdelen kunnen afwijken  
schaal 1:50

Genoemde maten in de plattegrond zijn in centimeters

# THE MARKER

OPVALLEND WONEN AAN DE NIEUWE MARK

Project The Marker te Breda		
Blok verkooptekening woningplattegrond blok B	Bouwnummer B28	
Schaal variabel	Formaat A1	Datum: 05.11.2020