




zijgevel – zuid
schaal 1:300


langsgewel – oost
schaal 1:300

zijgevel – noord
schaal 1:300


langsgewel – west
schaal 1:300

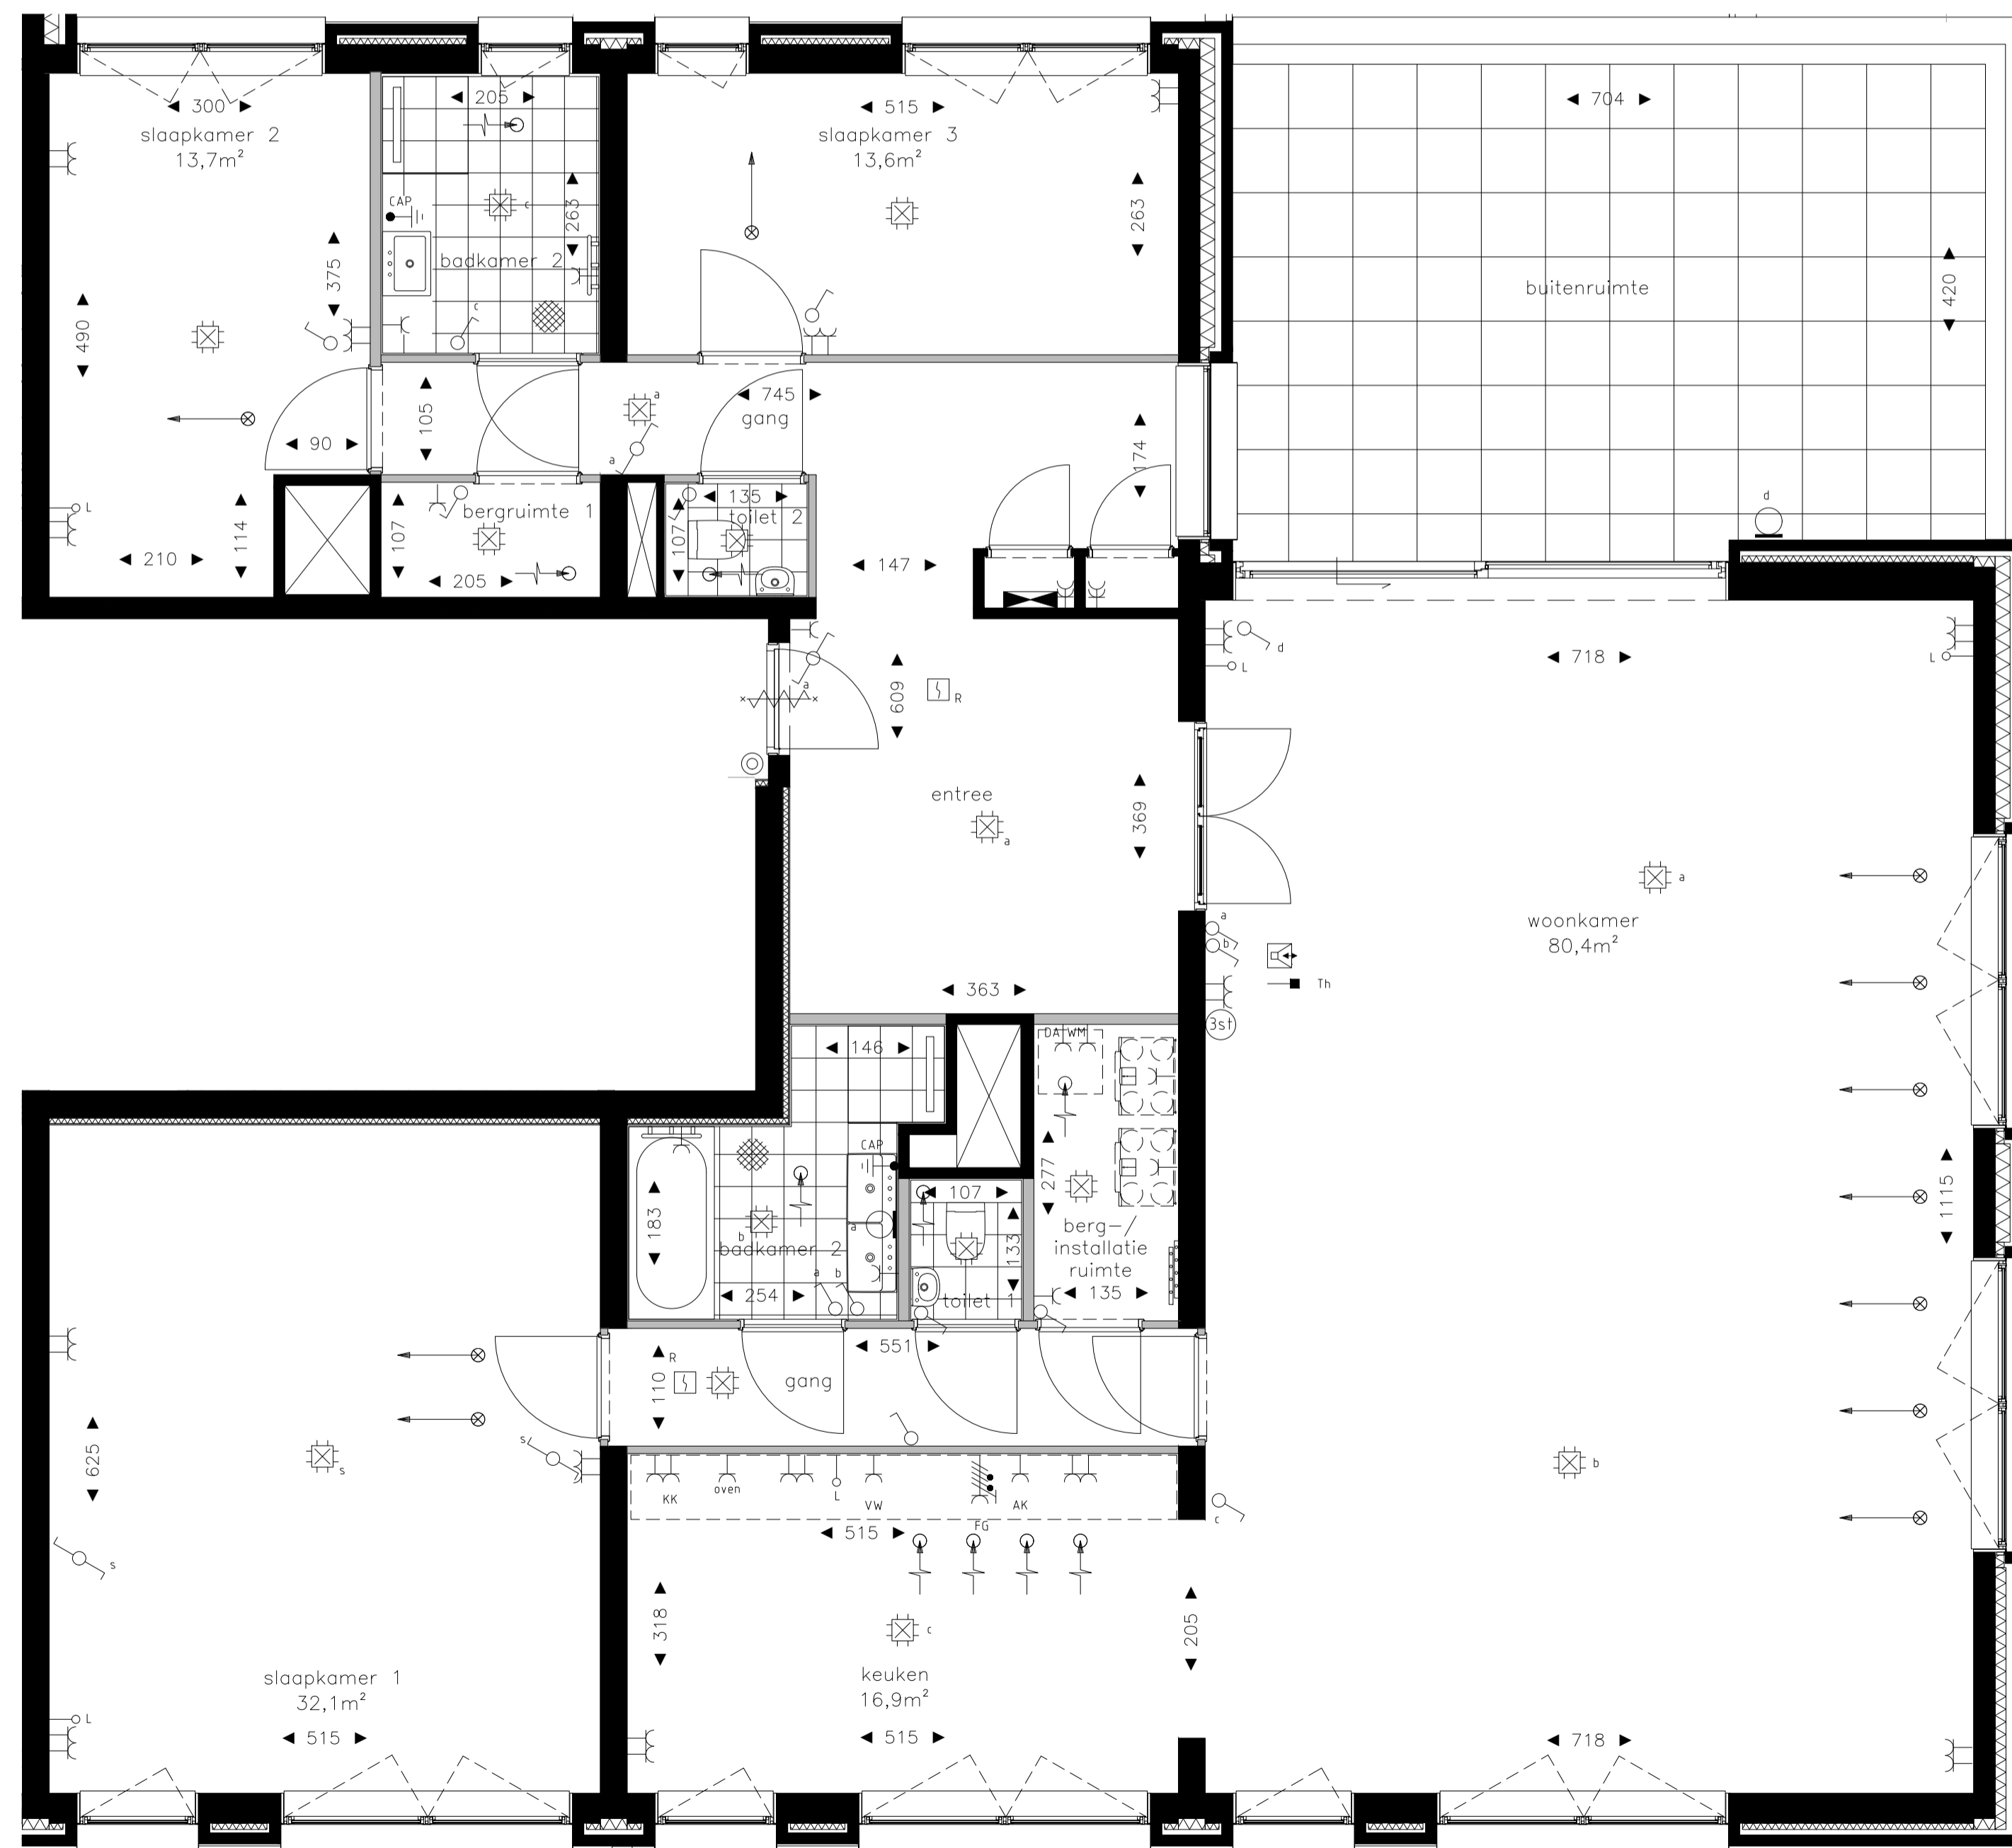

plattegrond
schaal 1:50

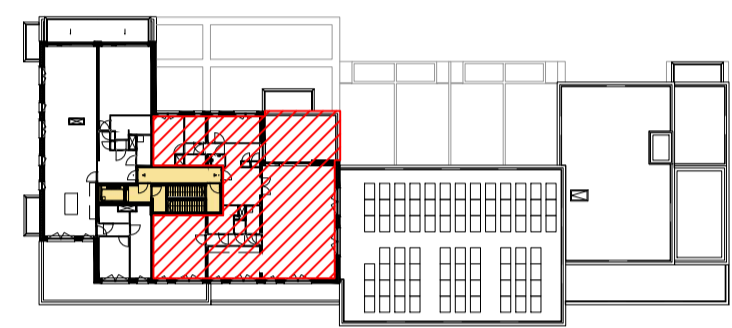

zevende verdieping
schaal 1:750

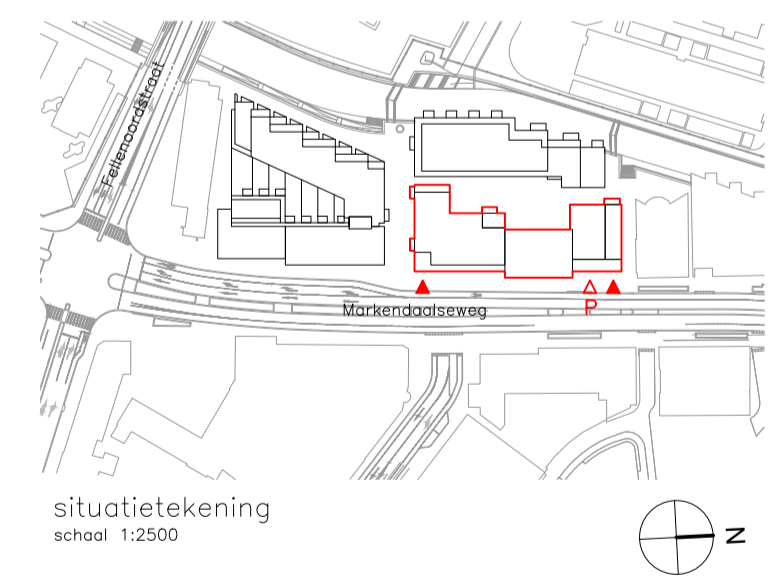

situatietekening
schaal 1:2500

De getekende afmetingen en posities van de installatieonderdelen kunnen afwijken
schaal 1:50

Getoonde maten in de plattegrond zijn in centimeters

Symbol	omschrijving
↑	Aansluitpunt intercom niet bedraad
↑	Aansluitpunt niet bedraad
●	Aardmat
○	Aansluitpunt wandlichtpunt
⊕	Centraal aardpunt
⊕	Contactdoos met lichtpunt
⊕	Contactdoos 1-voudig met beschermingscontact
⊕	Contactdoos 2-voudig met beschermingscontact
⊕	Contactdoos 2-voudig met beschermingscontact in 1 ovale inbouwdoos
⊕	Contactdoos 2-voudig met beschermingscontact in 2 inbouwdozen
⊕	Contactdoos, perilex 2x230V
⊕	Drukknop
⊕	Intercom post
⊕	Melder, rook, optisch
⊕	Schakelaar, 1-polig
⊕	Schakelaar, wissel-
⊕	Thermostaatleiding, bedraad
⊕	Verdeelinrichting
⊕	3-Standenschakelaar WTW
⊕	Afzuig WTW
⊕	Inblaat WTW
⊕	Verdelers vloerverwarming
⊕	Voordeur voorzien van vrijloop-deurdranger

THE MARKER

OPVALLEND WONEN AAN DE NIEUWE MARK

Project
The Marker te Breda

Blok
verkooptekening woningplattegrond
blok B

Bouwnummer
B32

Schaal
variabel

Formaat
A1

Datum:
05.11.2020