


zijgevel - zuid
schaal 1:300




langsgewel - oost
schaal 1:300




zijgevel - noord
schaal 1:300

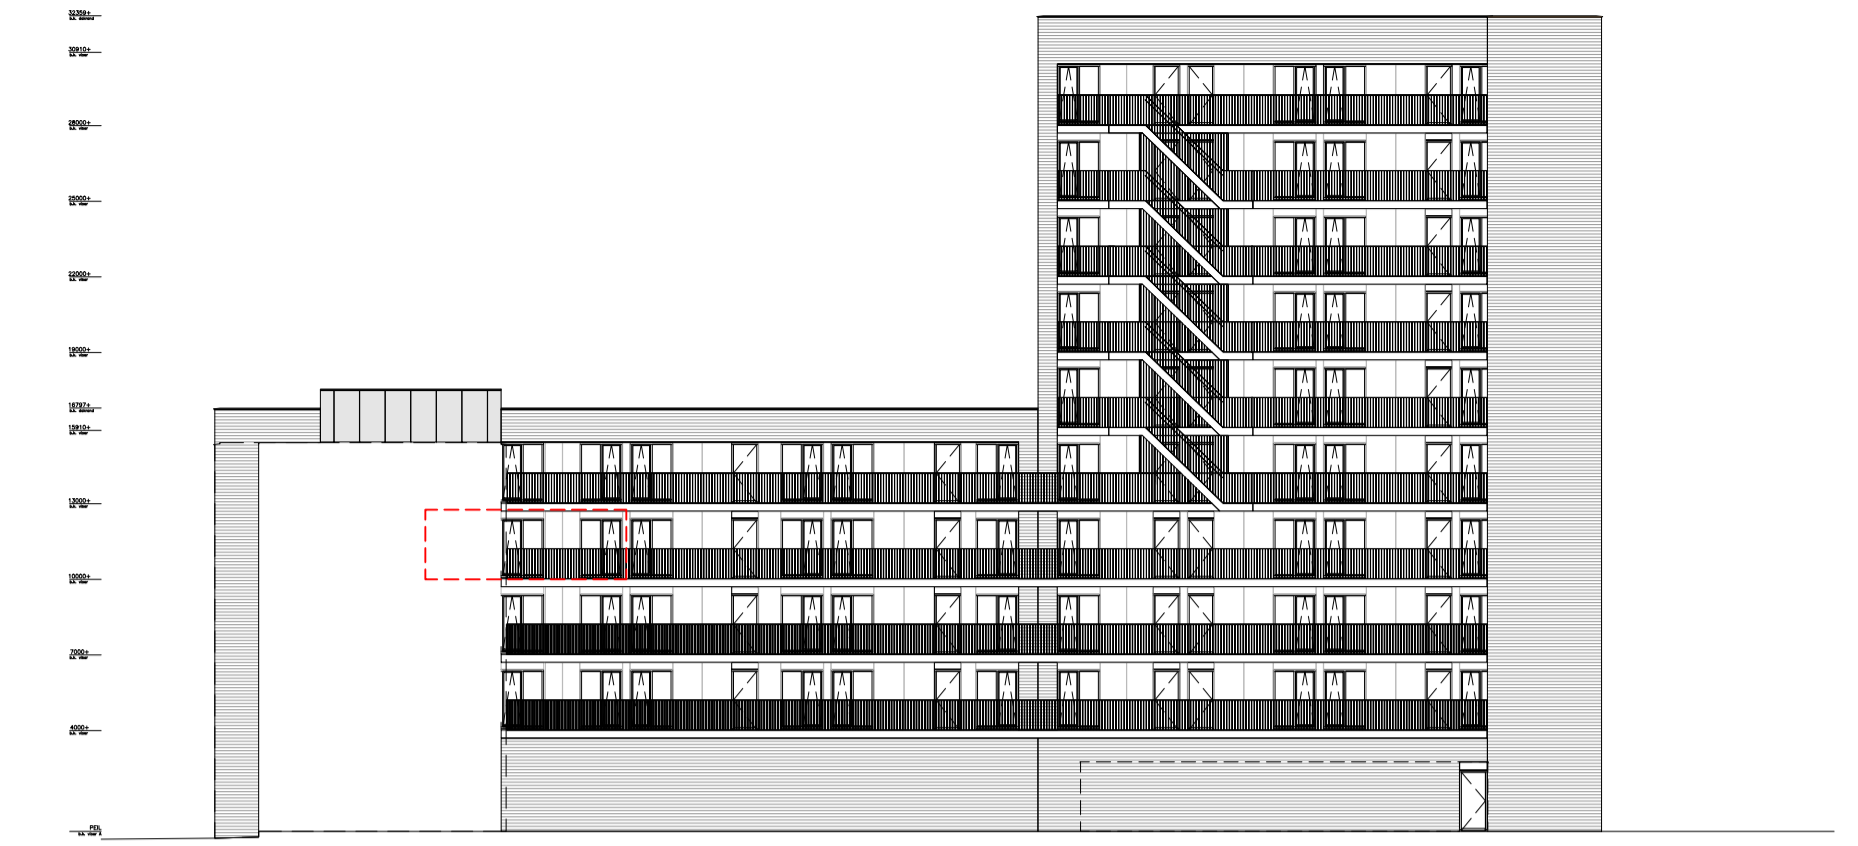


langsgewel - west
schaal 1:300

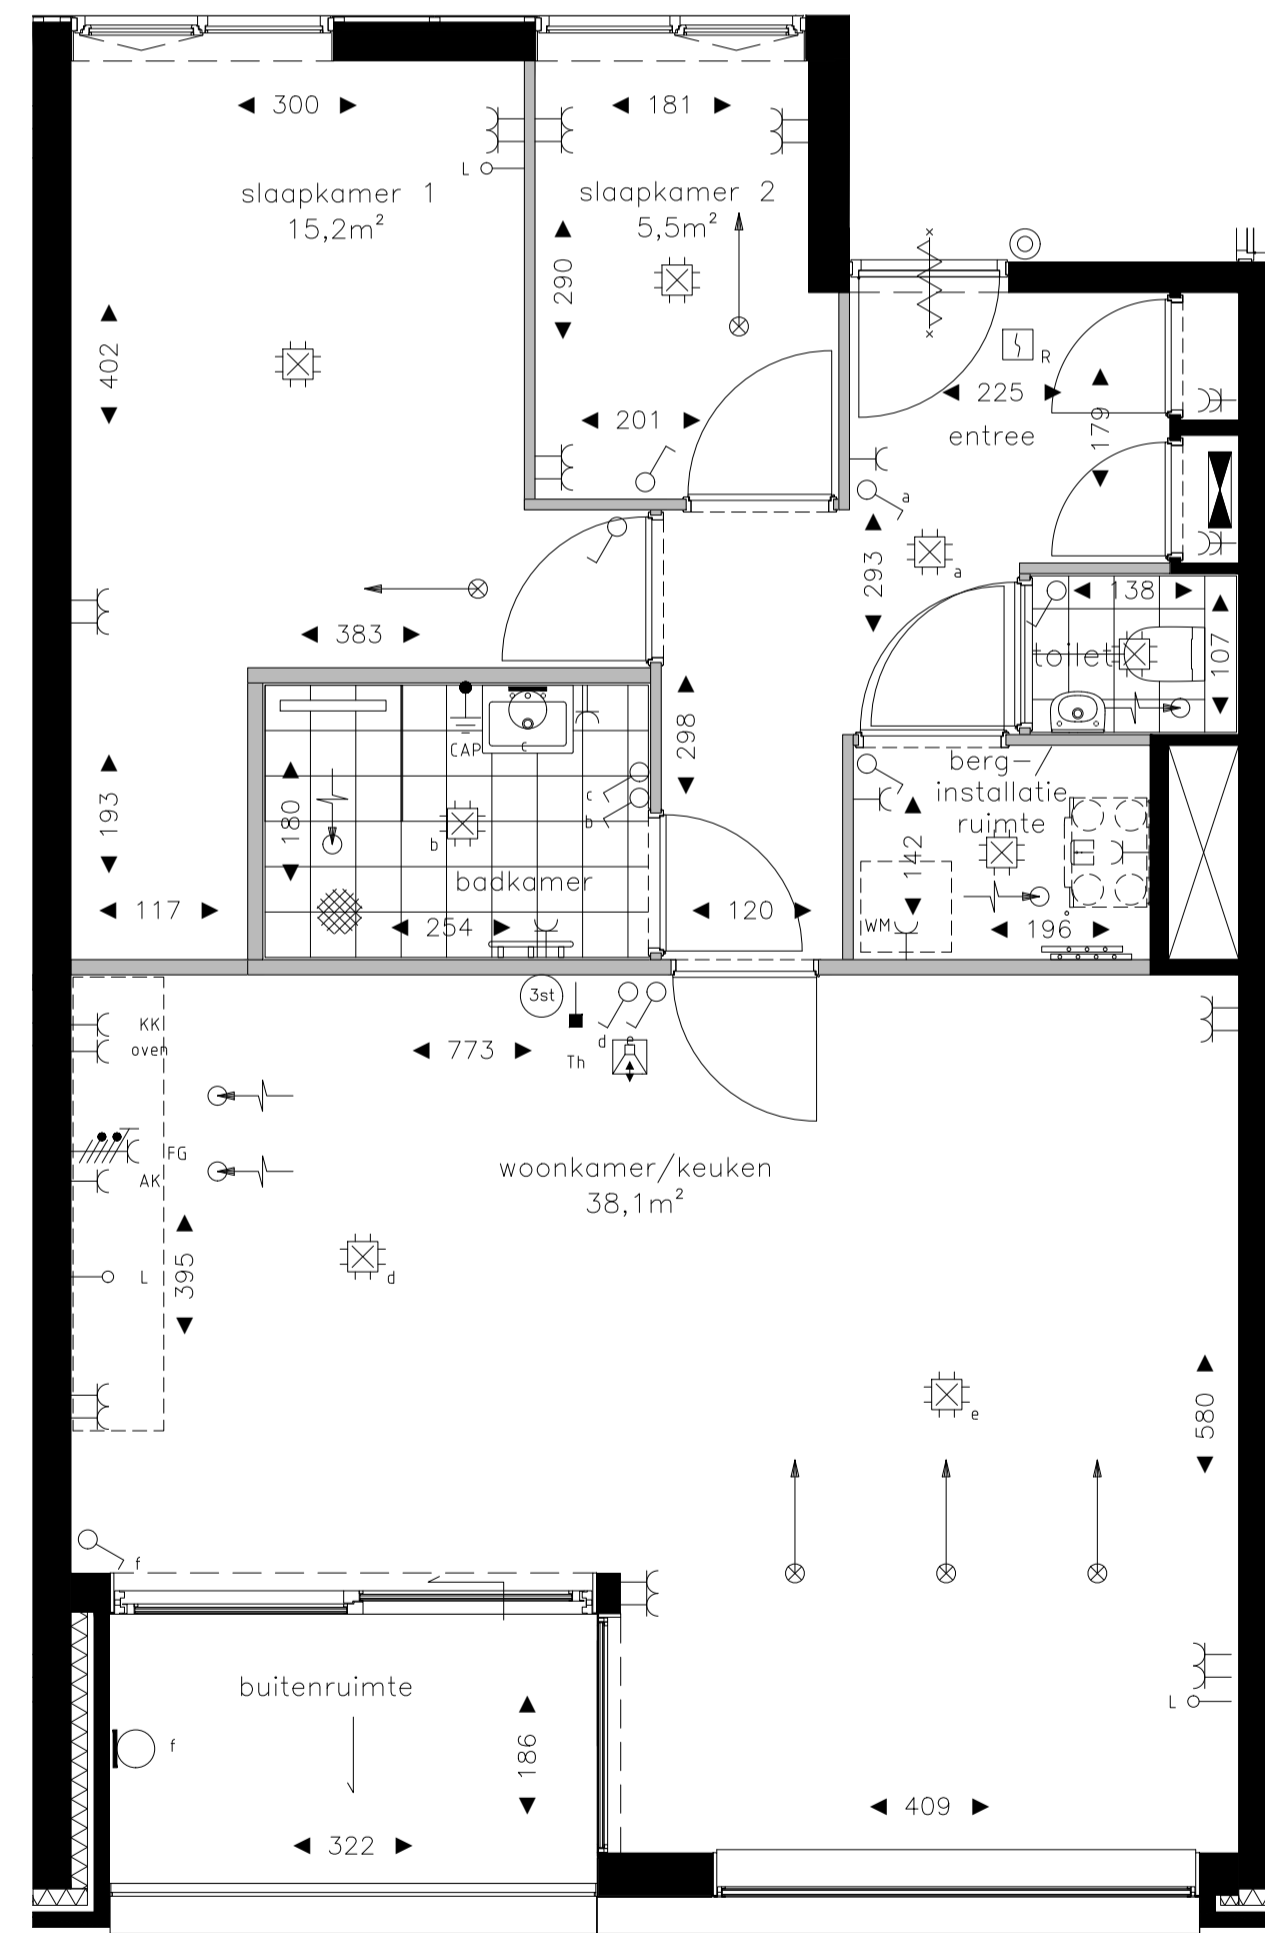

plattegrond
schaal 1:50

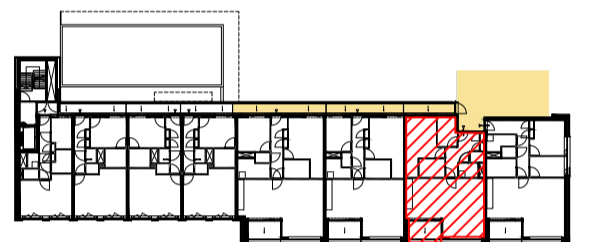

derde verdieping
schaal 1:750

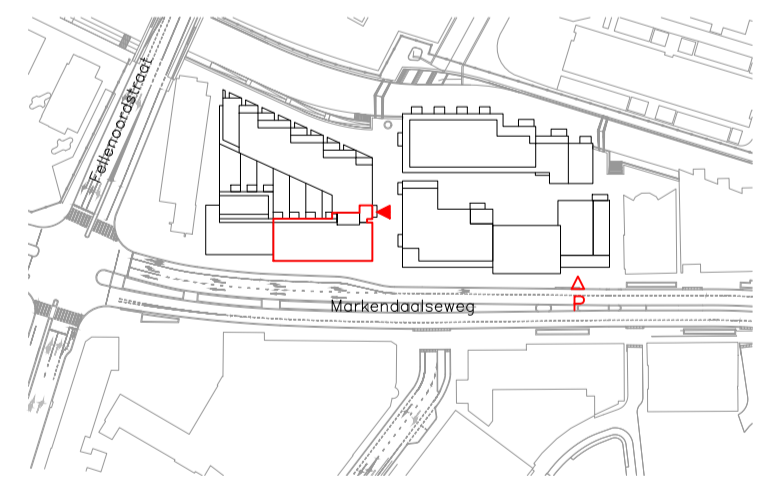

situatietekening
schaal 1:2500

Symbol	omschrijving
↑	Aansluitpunt intercom niet bedraad
↑	Aansluitpunt niet bedraad
●	Aardmat
□	Aansluitpunt wandlichtpunt
↑	Centraal aardpunt
⊗	Centraaldoos met lichtpunt
Y	Contactdoos 1-voudig met beschermingscontact
⊕	Contactdoos 2-voudig met beschermingscontact
⊕	Contactdoos 2-voudig met beschermingscontact in 1 ovale inbouwdoos
⊕	Contactdoos 2-voudig met beschermingscontact in 2 inbouwdozen
⊕	Contactdoos, perilex 2x230V
⊕	Drukknop
⊕	Intercom post
⊕	Melder, rook, optisch
⊕	Schakelaar, 1-polig
⊕	Schakelaar, wissel-
⊕	Thermostaatleiding, bedraad
⊕	Verdeelinrichting
⊕	3-Standenschakelaar WTW
⊕	Afzuig WTW
⊕	Inblaat WTW
⊕	Verdelers vloerverwarming
⊕	Voordeur voorzien van vrijloop-deurdranger

De getekende afmetingen en posities van de installatieonderdelen kunnen afwijken
 schaal 1:50
 Gecombineerde maten in de plattegrond zijn in centimeters

THE MARKER

OPVALLEND WONEN AAN DE NIEUWE MARK

Project
The Marker te Breda

Blok
verkoopstekening woningplattegrond
blok D2

Bouwnummer
D27

Schaal
variabel

Formaat
A1

datum:
05-11-2020