



zijgevel - zuid  
schaal 1:300




langgevel - oost  
schaal 1:300




zijgevel - noord  
schaal 1:300




langgevel - west  
schaal 1:300

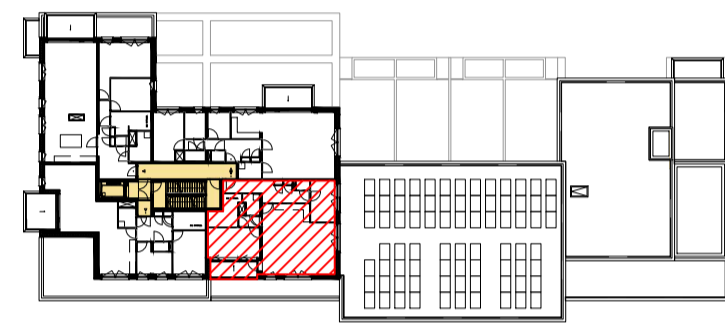

zesde verdieping  
schaal 1:750

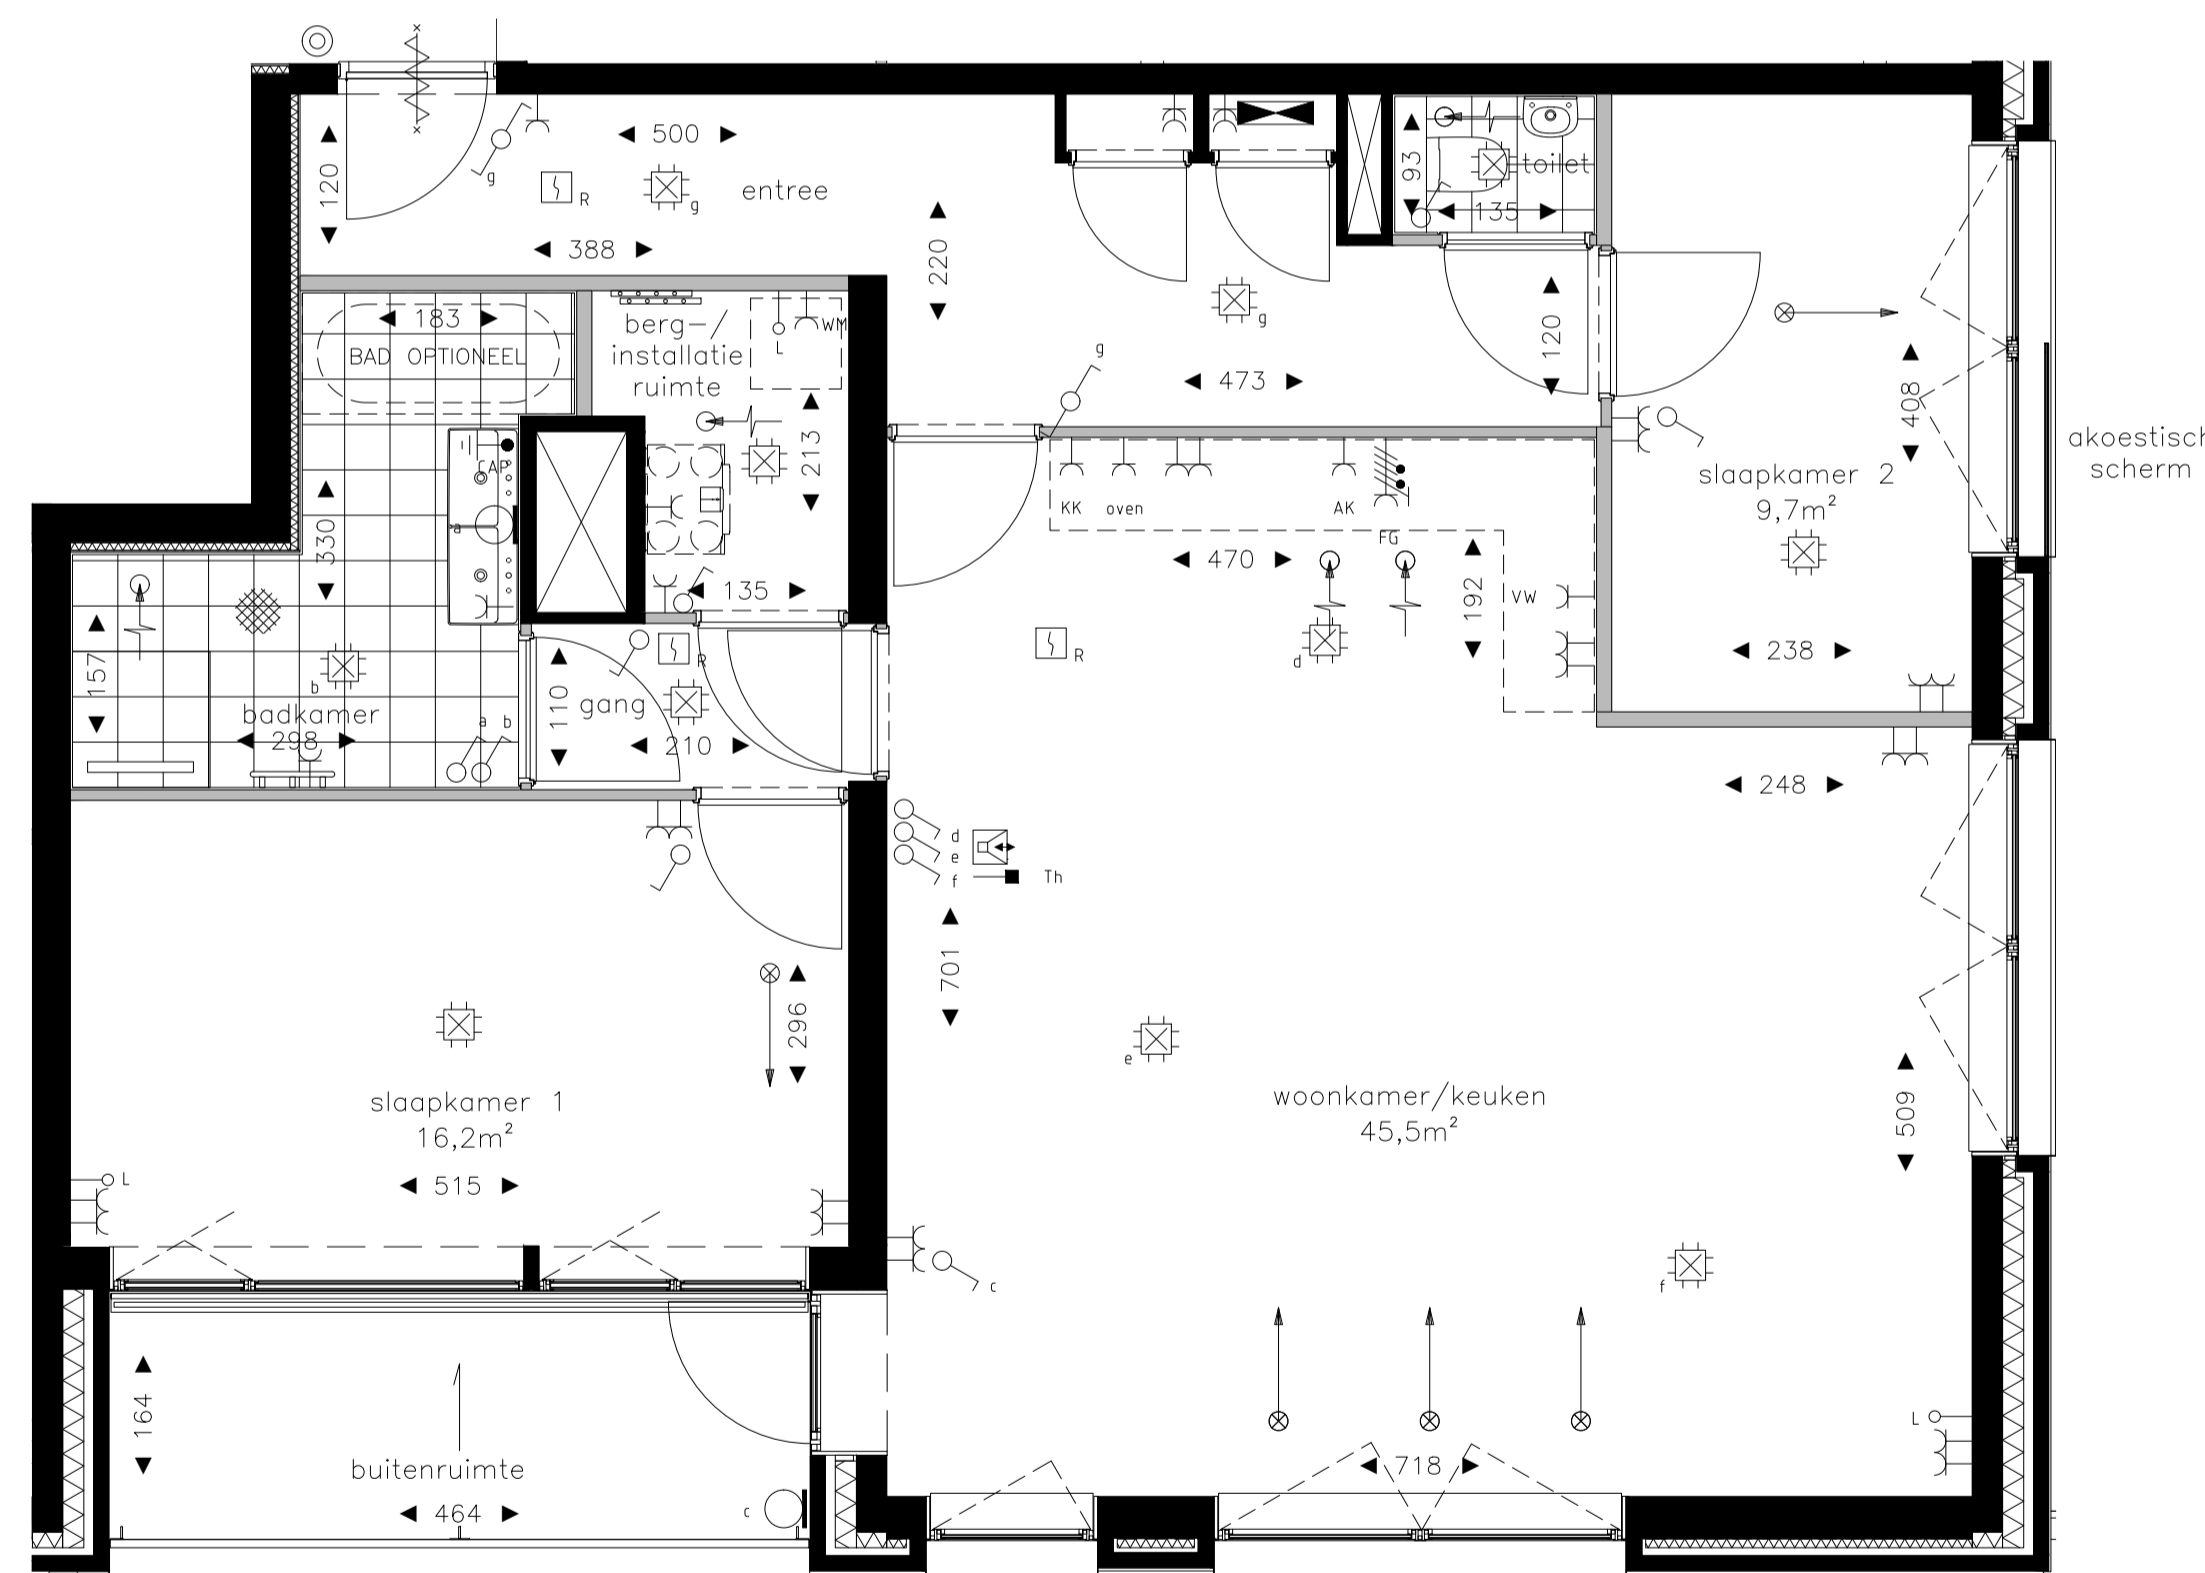

plattegrond  
schaal 1:50

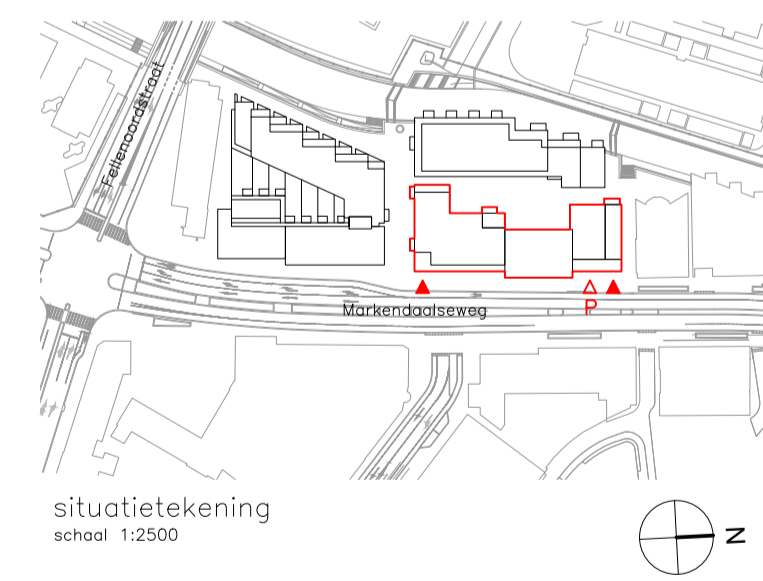

situatietekening  
schaal 1:2500

Symbol	omschrijving
↑	Aansluitpunt intercom niet bedraad
↑	Aansluitpunt niet bedraad
●	Aardmat
□	Aansluitpunt wandlichtpunt
↑	Centraal aardpunt
⊕	Centraaldoos met lichtpunt
⌋	Contactdoos 1-voudig met beschermingscontact
⌋	Contactdoos 2-voudig met beschermingscontact
⌋	Contactdoos 2-voudig met beschermingscontact in 1 ovale inbouwdoos
⌋	Contactdoos 2-voudig met beschermingscontact in 2 inbouwdozen
⌋	Contactdoos, perilex 2x230V
⊙	Drukknop
⊙	Intercom post
⊙	Melder, rook, optisch
⊙	Schakelaar, 1-polig
⊙	Schakelaar, wissel-
⊙	Thermostaatleiding, bedraad
⊙	Verdeelinrichting
⊙	3-Standenschakelaar WTW
⊙	Afzuig WTW
⊙	Inblaat WTW
⊙	Verdelers vloerverwarming
⊙	Voordeur voorzien van vrijloop-deurdranger

De getekende afmetingen en posities van de installatieonderdelen kunnen afwijken  
 schaal 1:50  
 Gemeende maten in de plattegrond zijn in centimeters

## THE MARKER

OPVALLEND WONEN AAN DE NIEUWE MARK

Project  
The Marker te Breda

Blaad verkooptekening woningplattegrond blok B	Bouwnummer B30
Schaal variabel	Formaat A1
Datum: 05.11.2020	