



zijgevel - zuid
schaal 1:300

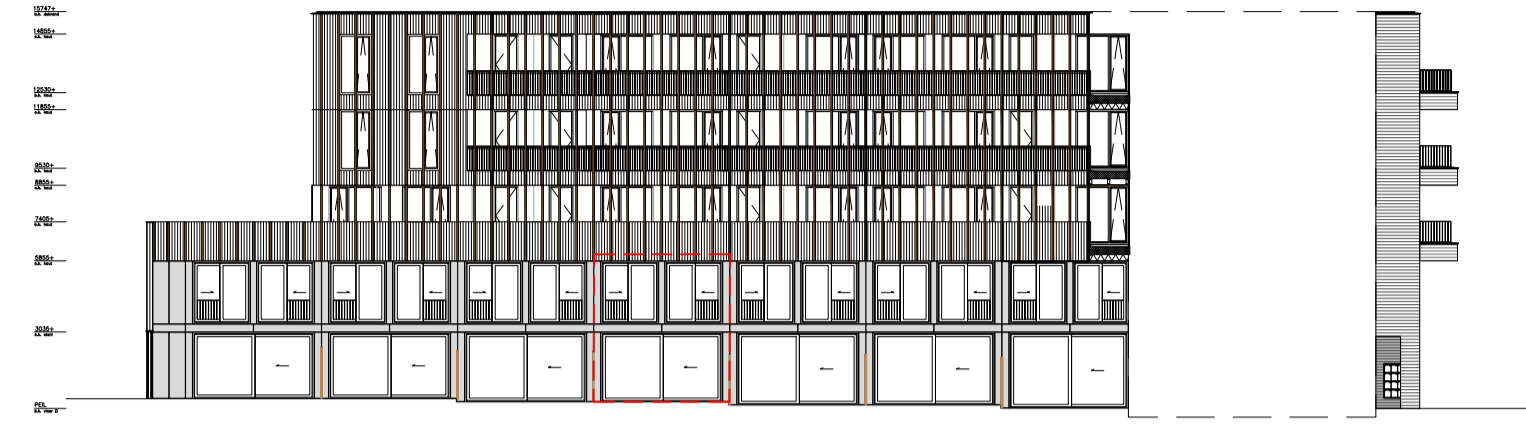



langsgewel - oost
schaal 1:300

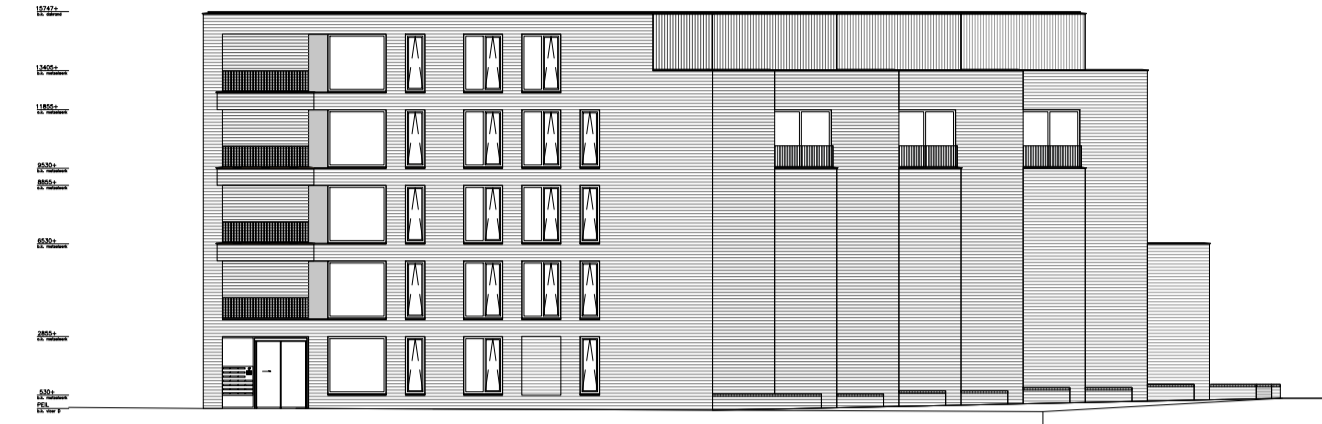



zijgevel - noord
schaal 1:300



langsgewel - west
schaal 1:300

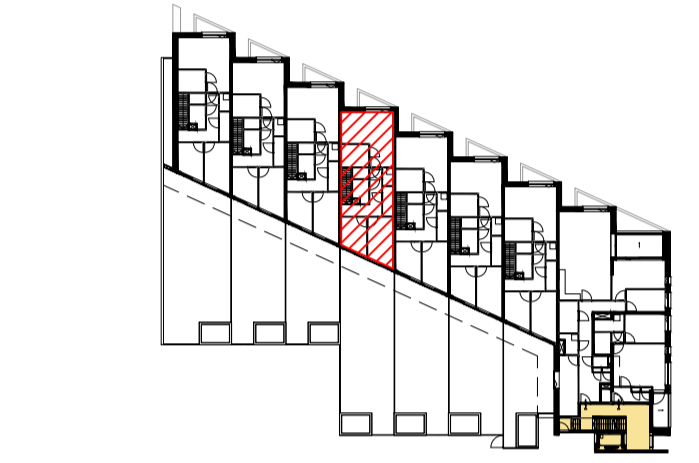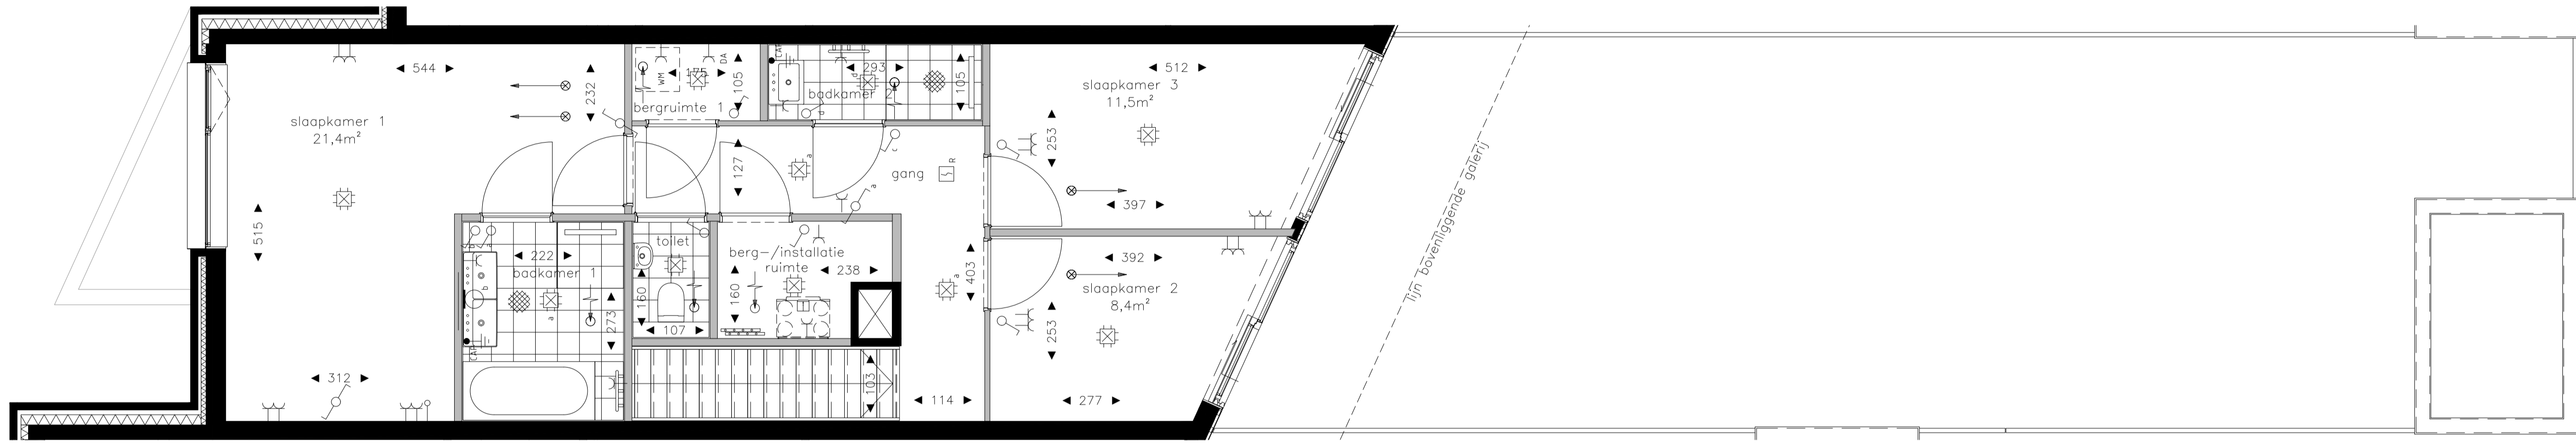


eerste verdieping
schaal 1:750

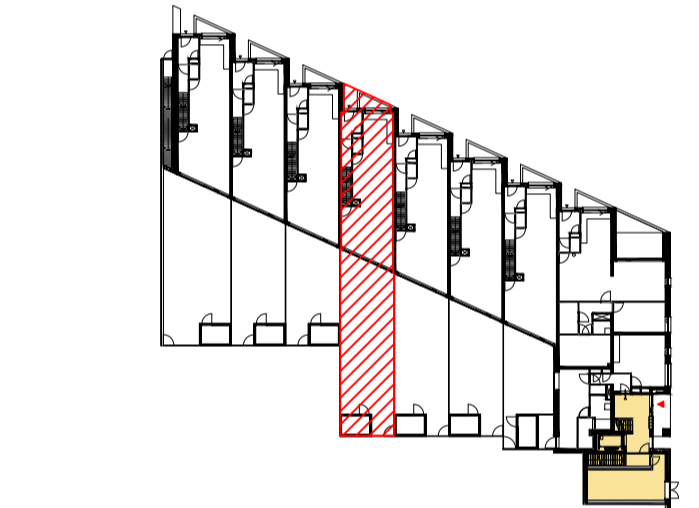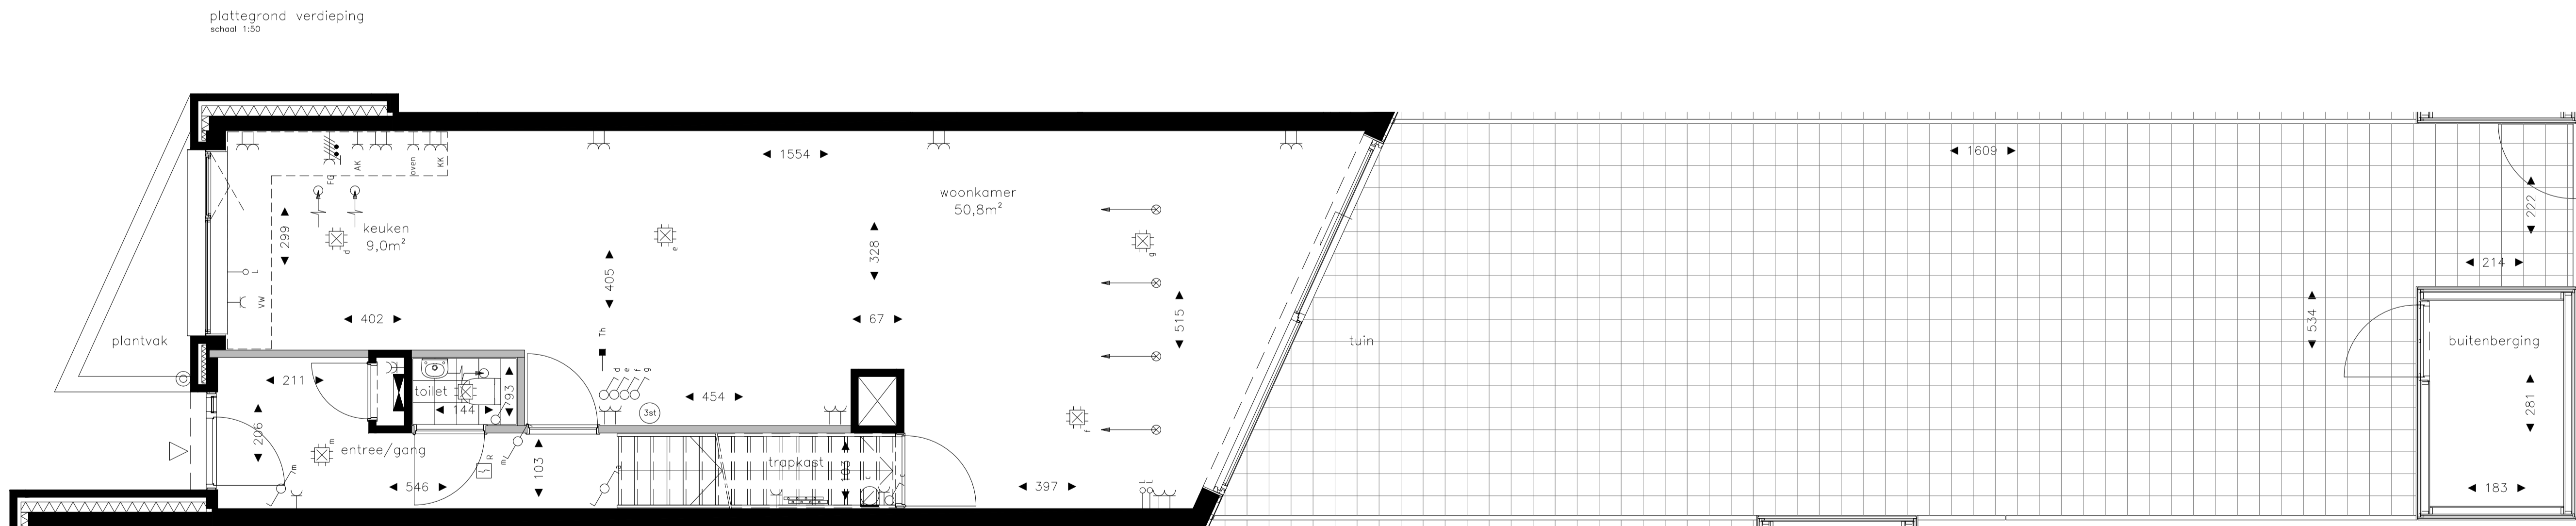

begane grond
schaal 1:750



plattegrond begane grond
netto plafondhoogte 275cm
schaal 1:50

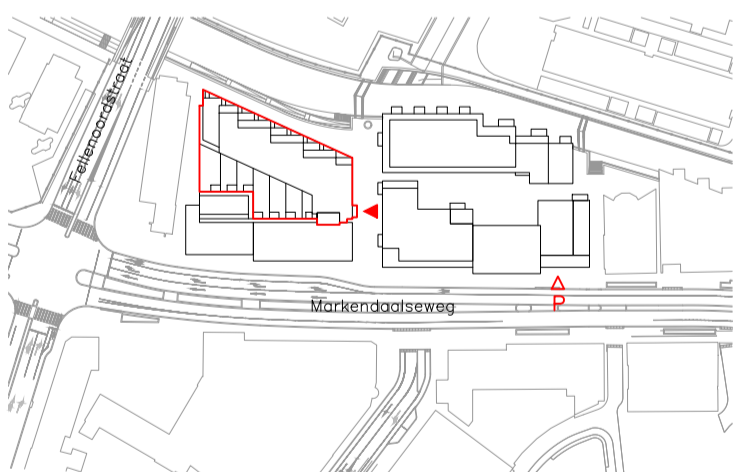

situatietekening
schaal 1:2500

Symbol	Omschrijving
↑	Aansluitpunt intercom niet bedraad
↑	Aansluitpunt niet bedraad
●	Aardmat
○	Aansluitpunt wandlichtpunt
⊕	Centraal aardpunt
⊗	Centraaldoos met lichtpunt
⊖	Contactdoos 1-voudig met beschermingscontact
⊗	Contactdoos 2-voudig met beschermingscontact
⊖	Contactdoos 2-voudig met beschermingscontact in 1 ovale inbouwdoos
⊗	Contactdoos 2-voudig met beschermingscontact in 2 inbouwdozen
⊖	Contactdoos, perilex 2x230V
⊗	Drukknop
⊖	Intercom post
⊖	Melder, rook, optisch
⊖	Schakelaar, 1-polig
⊖	Schakelaar, wissel-
⊖	Thermostaatleiding, bedraad
⊖	Verdeelinrichting
⊖	3-Standenschakelaar WTW
⊖	Afzuig WTW
⊖	Inblas WTW
⊖	Verdeler vloerverwarming
⊖	Voordeur voorzien van vrijloop-deurdranger

De getekende afmetingen en posities van de installatieonderdelen kunnen afwijken
schaal 1:50

Gevoelde maten in de plattegrond zijn in centimeters

THE MARKER

OPVALLEND WONEN AAN DE NIEUWE MARK

Project
The Marker te Breda

Blaad
verkooptekening woningplattegrond
blok D1

Blauwnummer
D06

Schaal
variabel

Formaat
A1

Datum
22-09-2020