




zijgevel - zuid
schaal 1:300

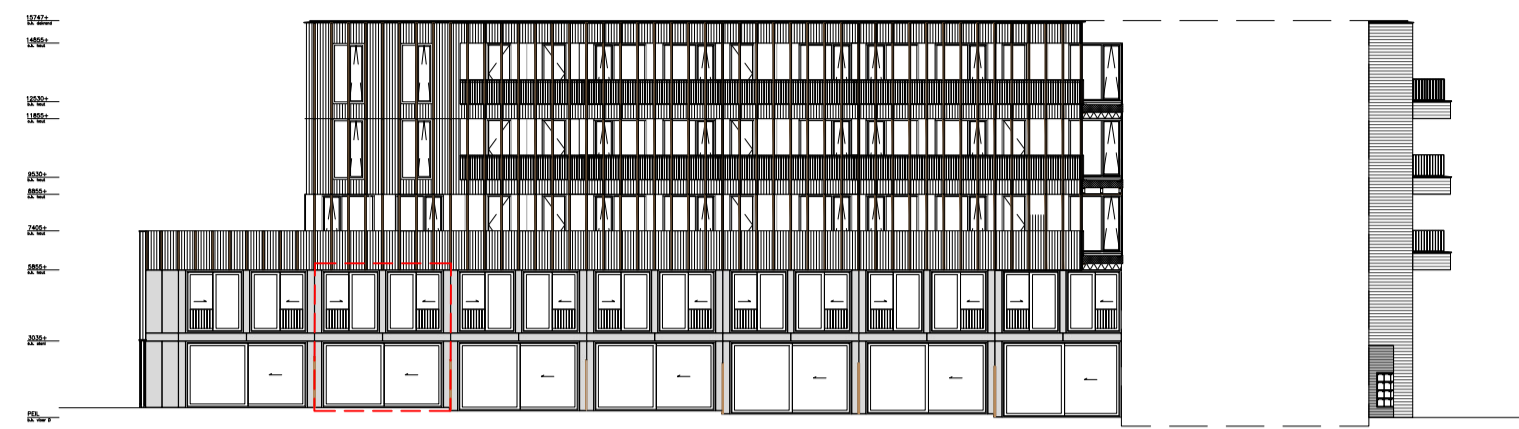


langsgewel - oost
schaal 1:300

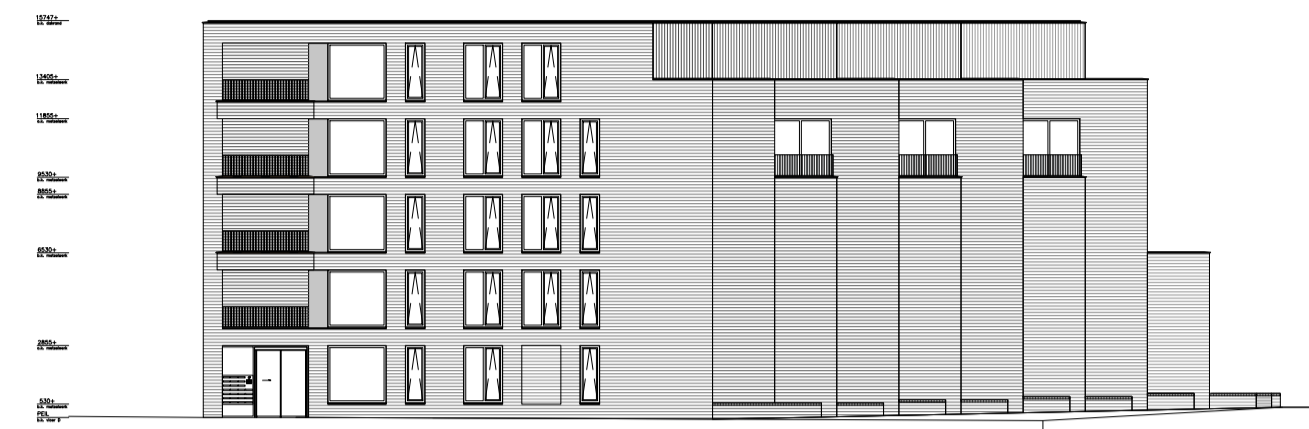


zijgevel - noord
schaal 1:300

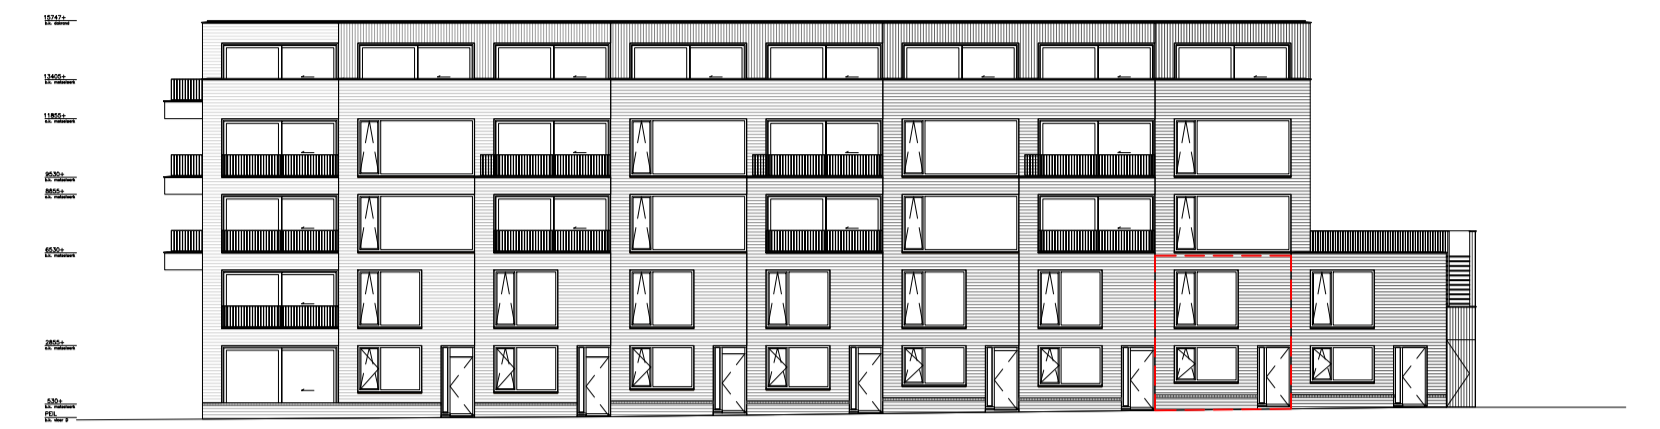

langsgewel - west
schaal 1:300

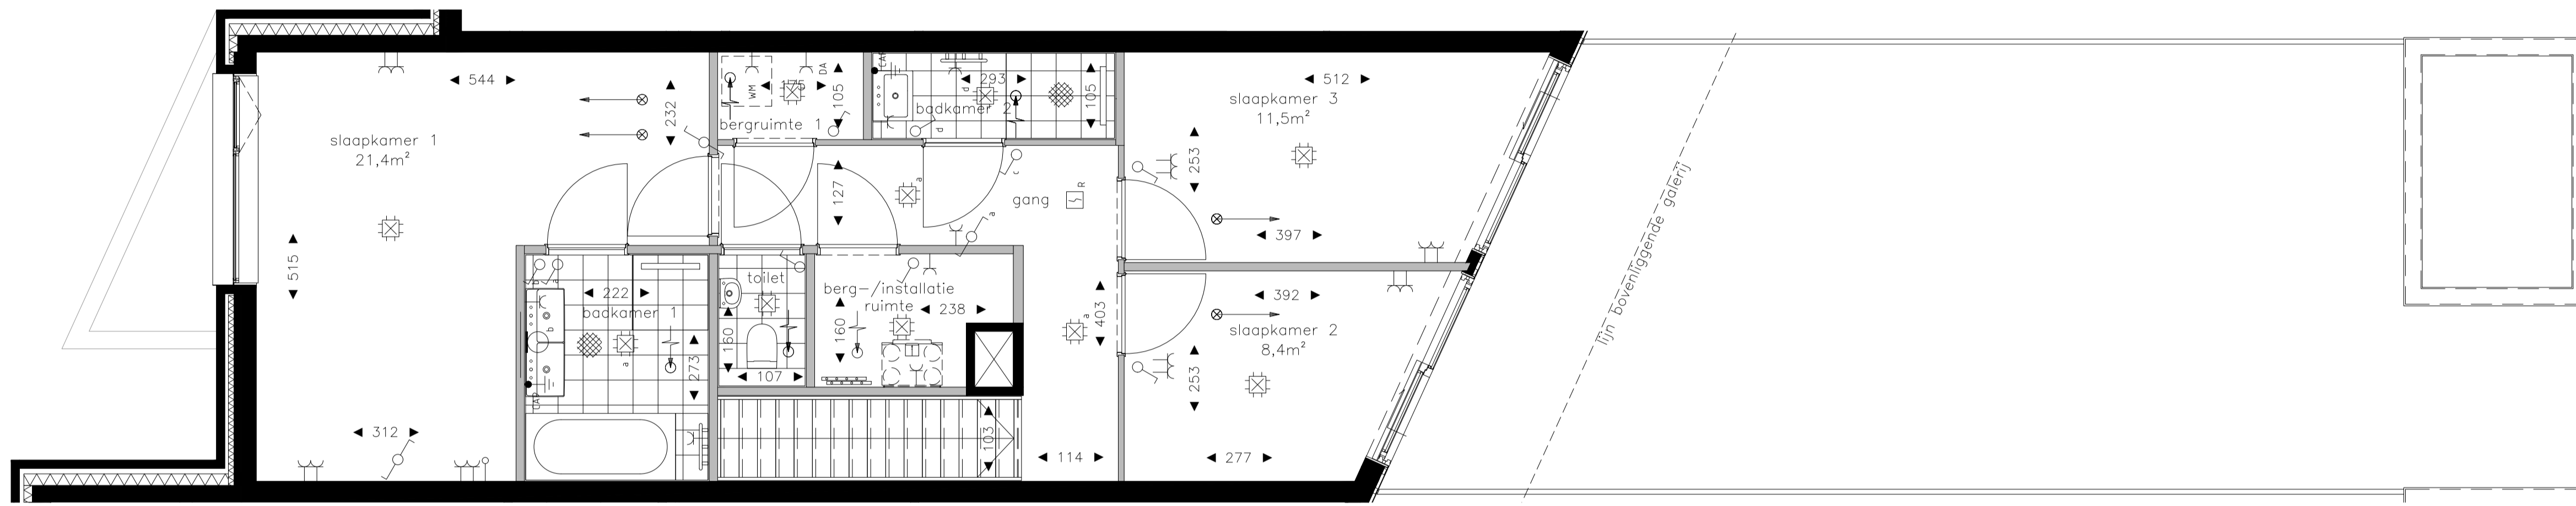


eerste verdieping
schaal 1:750

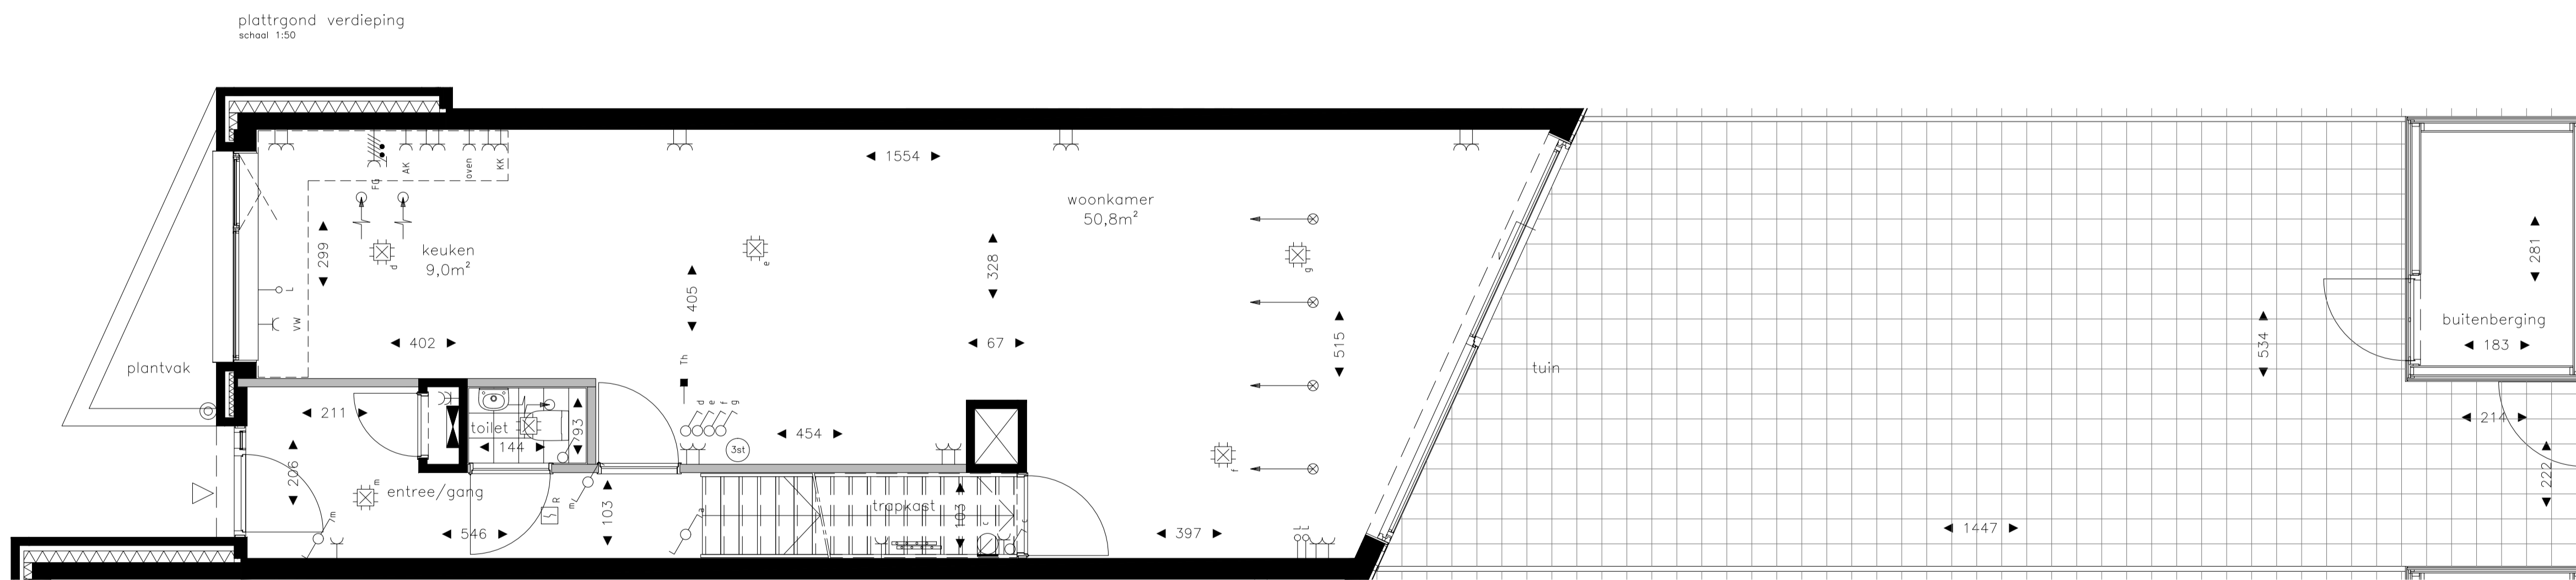


begane grond
schaal 1:750


plattegrond begane grond
netto plafondhoogte 263cm
schaal 1:50

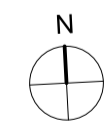

Symbol	Omschrijving
↑	Aansluitpunt intercom niet bedraad
↑	Aansluitpunt niet bedraad
●	Aardmat
□	Aansluitpunt wandlichtpunt
⊕	Centraal aardpunt
⊗	Centraaldoos met lichtpunt
⌋	Contactdoos 1-voudig met beschermingscontact
⌋	Contactdoos 2-voudig met beschermingscontact
⌋	Contactdoos 2-voudig met beschermingscontact in 1 ovale inbouwdoos
⌋	Contactdoos 2-voudig met beschermingscontact in 2 inbouwdozen
⌋	Contactdoos, perilex 2x230V
⊙	Drukknop
⊙	Intercom post
⊙	Melder, rook, optisch
⊙	Schakelaar, 1-polig
⊙	Schakelaar, wissel-
⊙	Thermostaatiëdning, bedraad
⊙	Verdeelinrichting
⊙	3-Standenschakelaar WTW
⊙	Afzuig WTW
⊙	Inblaat WTW
⊙	Verdeler vloerverwarming
⊙	Voordeur voorzien van vrijloop-deurdranger

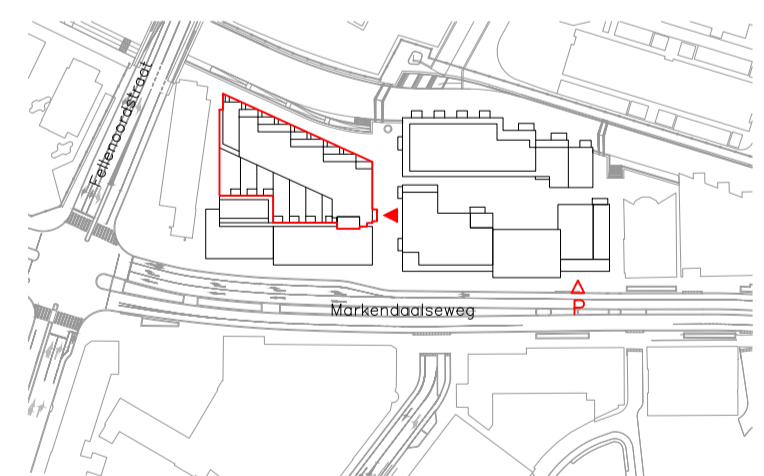

situatietekening
schaal 1:2500

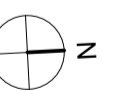

De getekende afmetingen en posities van de installatieonderdelen kunnen afwijken
schaal 1:50

Gevoemde maten in de plattegrond zijn in centimeters

THE MARKER

OPVALLEND WONEN AAN DE NIEUWE MARK

Project
The Marker te Breda

Blok
verkooptekening woningplattegrond
blok D1

Formaat
A1

Blauwnummer
D08

Datum
22-09-2020