



zijgevel - zuid  
schaal 1:300




langsgewel - oost  
schaal 1:300

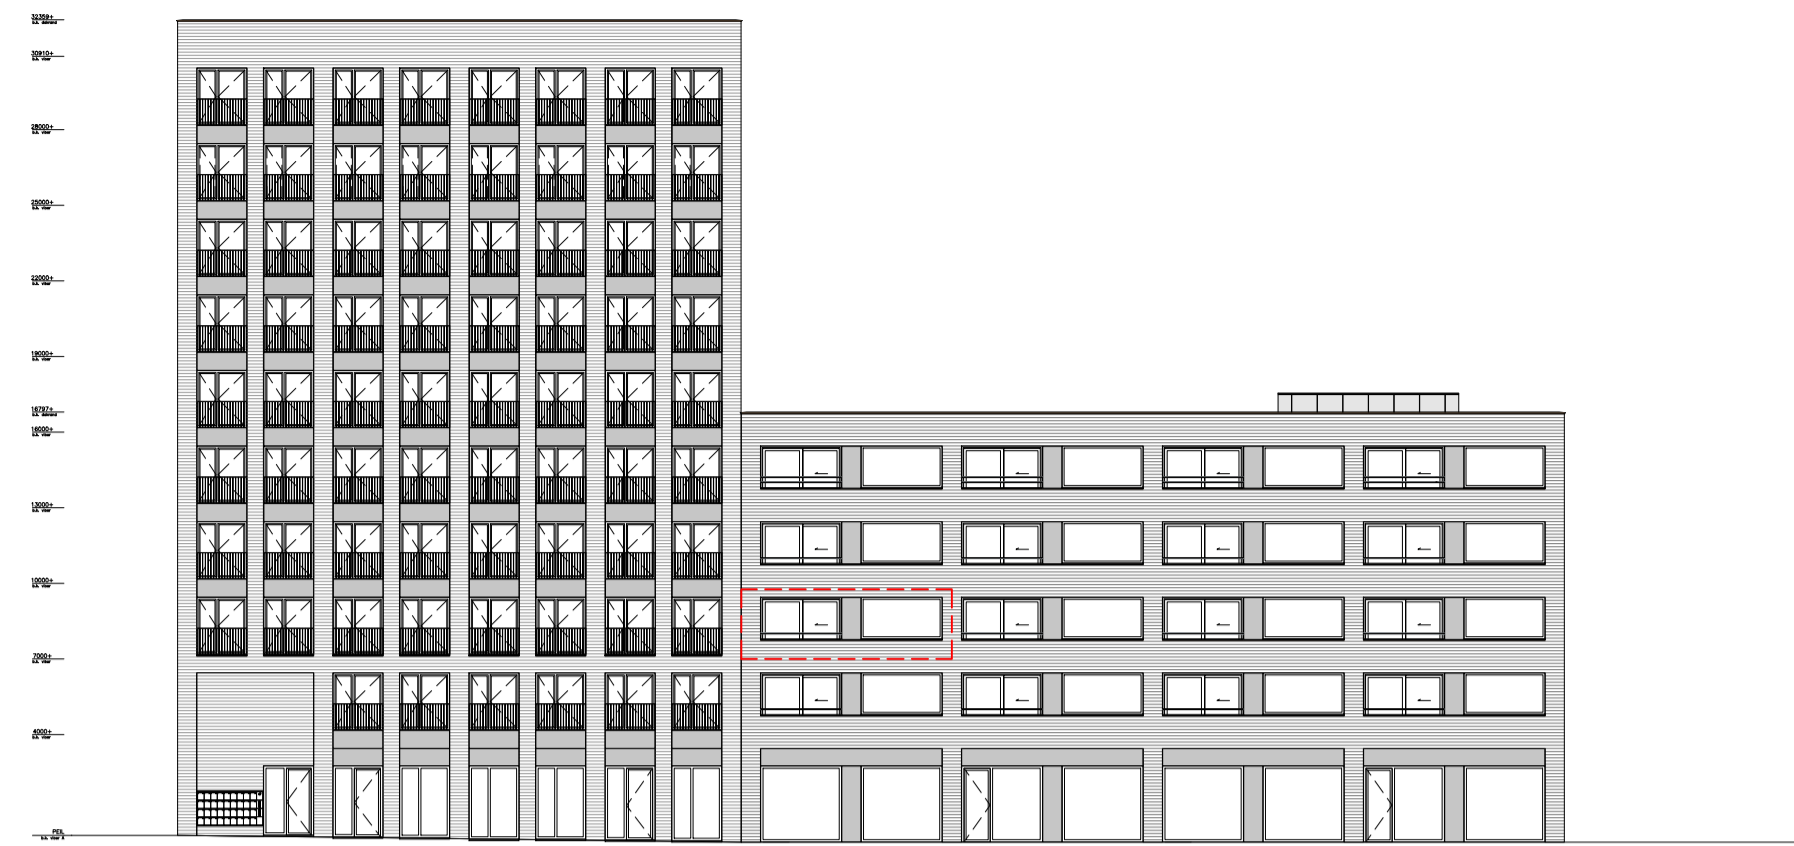


zijgevel - noord  
schaal 1:300

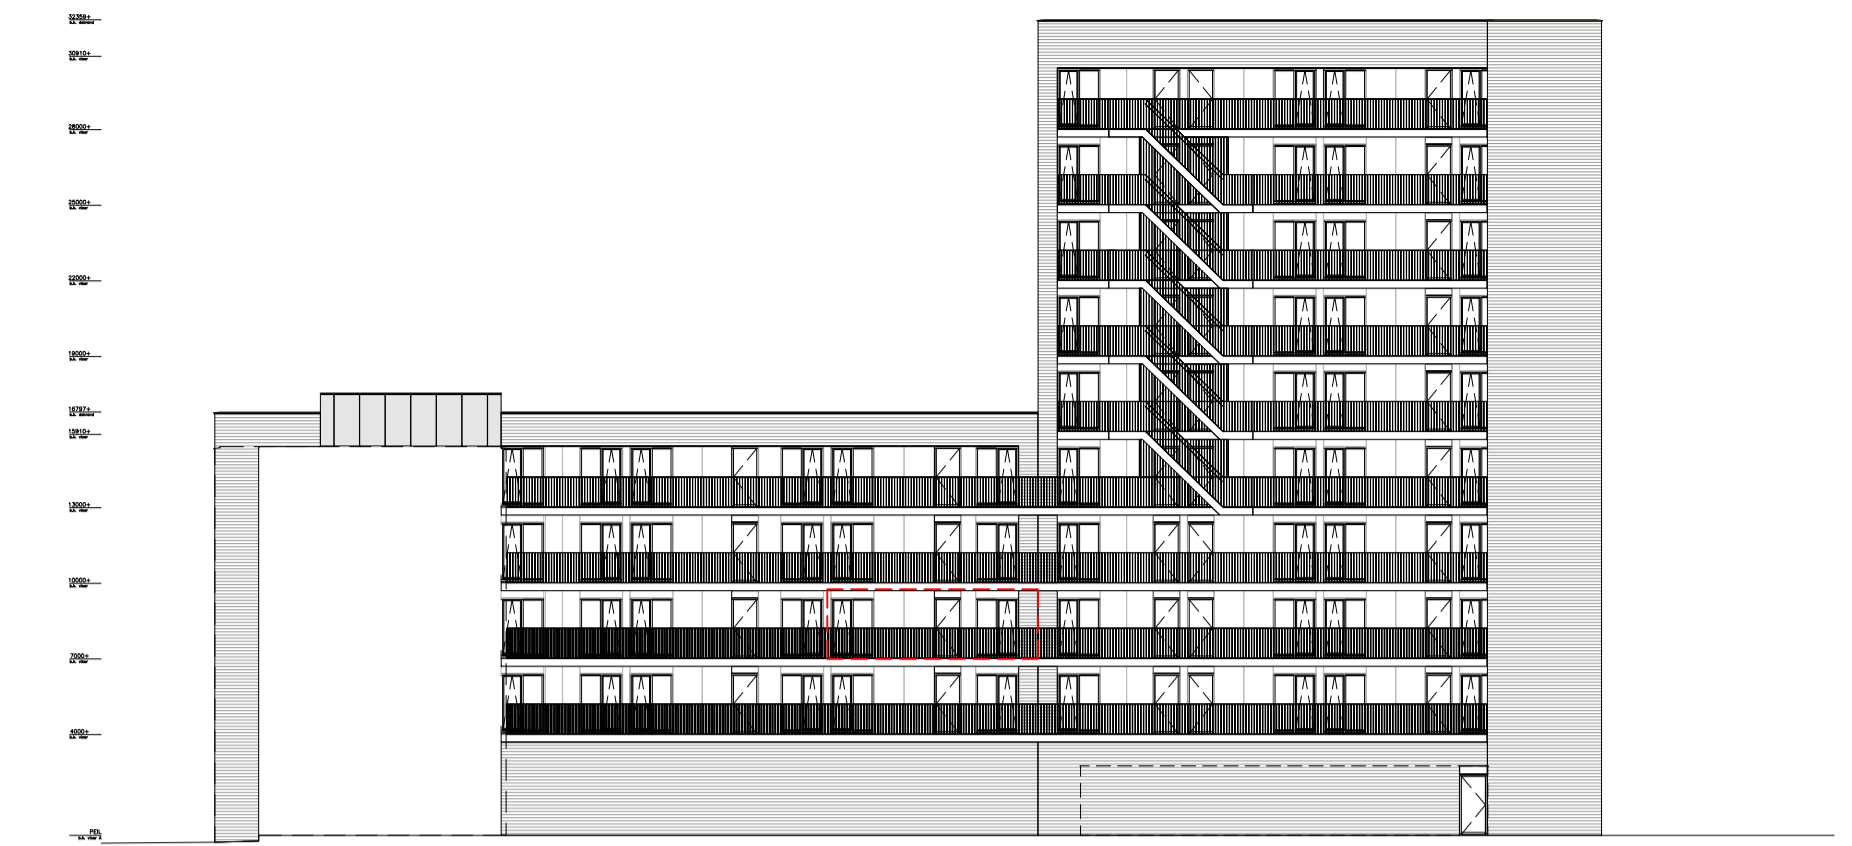


langsgewel - west  
schaal 1:300

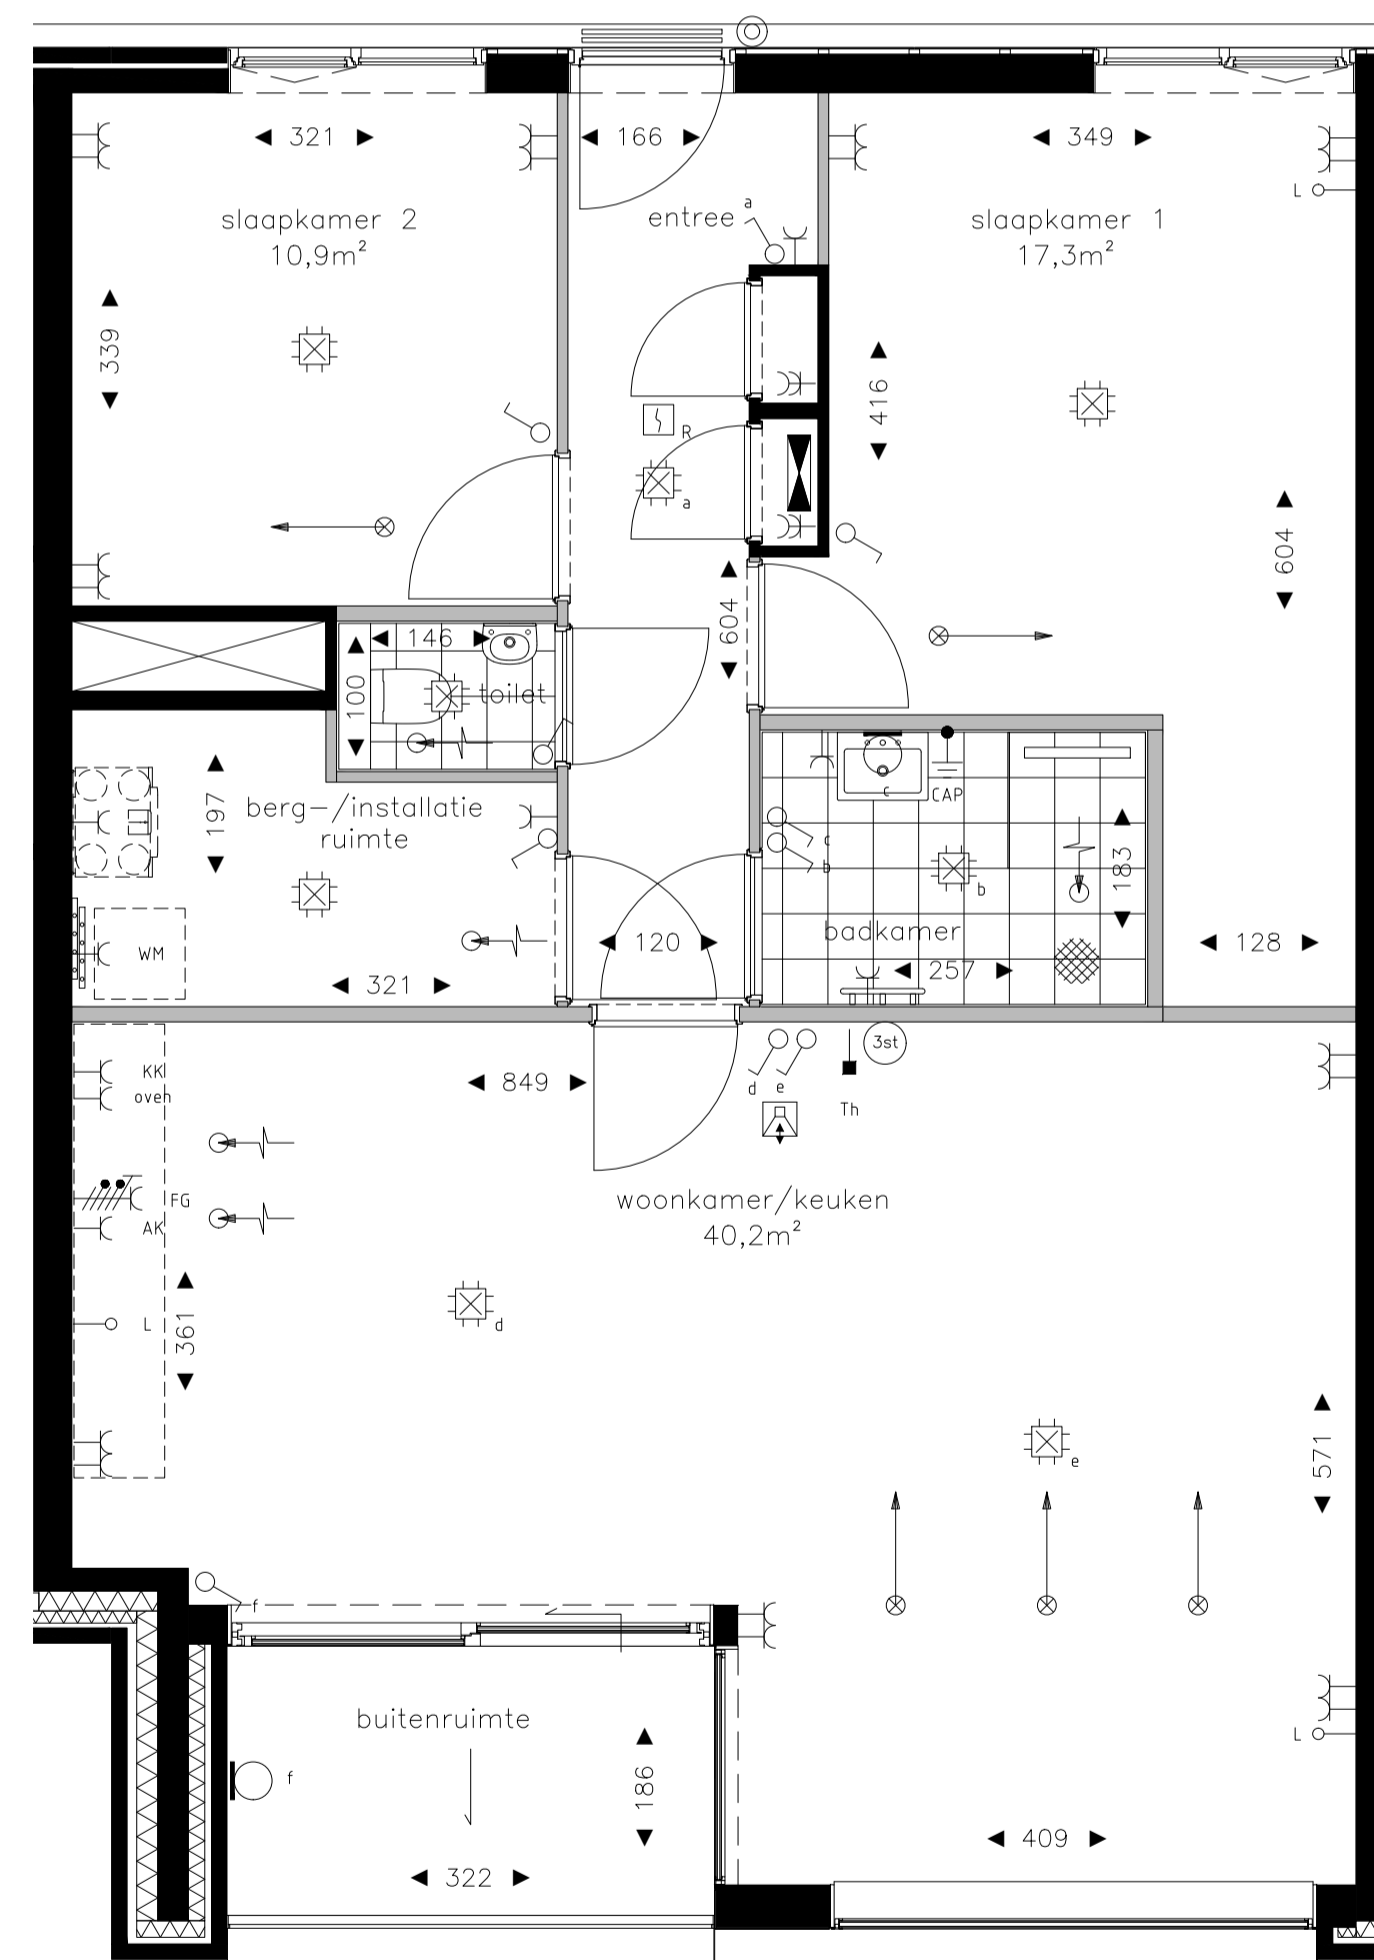

plattegrond  
schaal 1:50

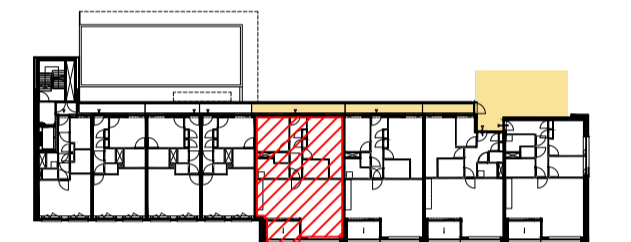

tweede verdieping  
schaal 1:750

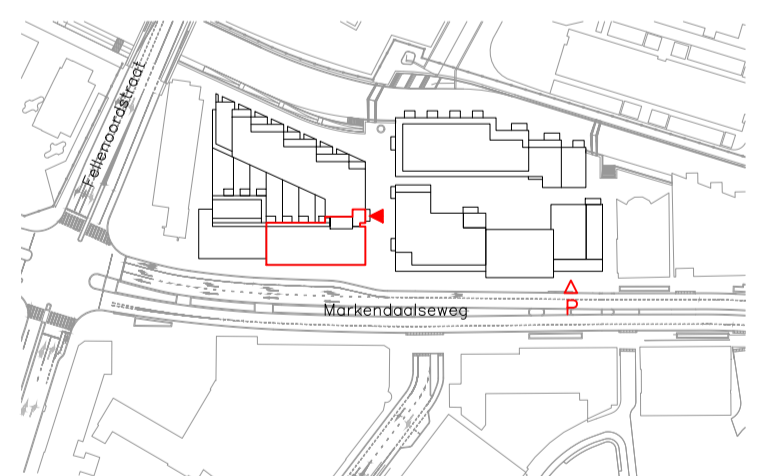

situatietekening  
schaal 1:2500

Symbol	omschrijving
↑	Aansluitpunt intercom niet bedraad
↑	Aansluitpunt niet bedraad
●	Aardmat
□	Aansluitpunt wandlichtpunt
↑	Centraal aardpunt
⊕	Centraaldoos met lichtpunt
⌋	Contactdoos 1-voudig met beschermingscontact
⌋	Contactdoos 2-voudig met beschermingscontact
⌋	Contactdoos 2-voudig met beschermingscontact in 1 ovale inbouwdoos
⌋	Contactdoos 2-voudig met beschermingscontact in 2 inbouwdozen
⌋	Contactdoos, perilex 2x230V
⊙	Drukknop
⊙	Intercom post
⊙	Melder, rook, optisch
⊙	Schakelaar, 1-polig
⊙	Schakelaar, wissel-
⊙	Thermostaatleiding, bedraad
⊙	Verdeelinrichting
⊙	3-Standenschakelaar WTW
⊙	Afzuig WTW
⊙	Inblaat WTW
⊙	Verdeler vloerverwarming
⊙	Voordeur voorzien van vrijloop-deurdranger

De getekende afmetingen en posities van de installatieonderdelen kunnen afwijken  
schaal 1:50

Genoemde maten in de plattegrond zijn in centimeters

# THE MARKER

OPVALLEND WONEN AAN DE NIEUWE MARK

Project  
The Marker te Breda

Blaad  
verkoopstekening woningplattegrond  
blok D2

Bouwnummer  
D16

Schaal  
variabel

Formaat  
A1

datum  
22-09-2020