



zijgevel - zuid  
schaal 1:300

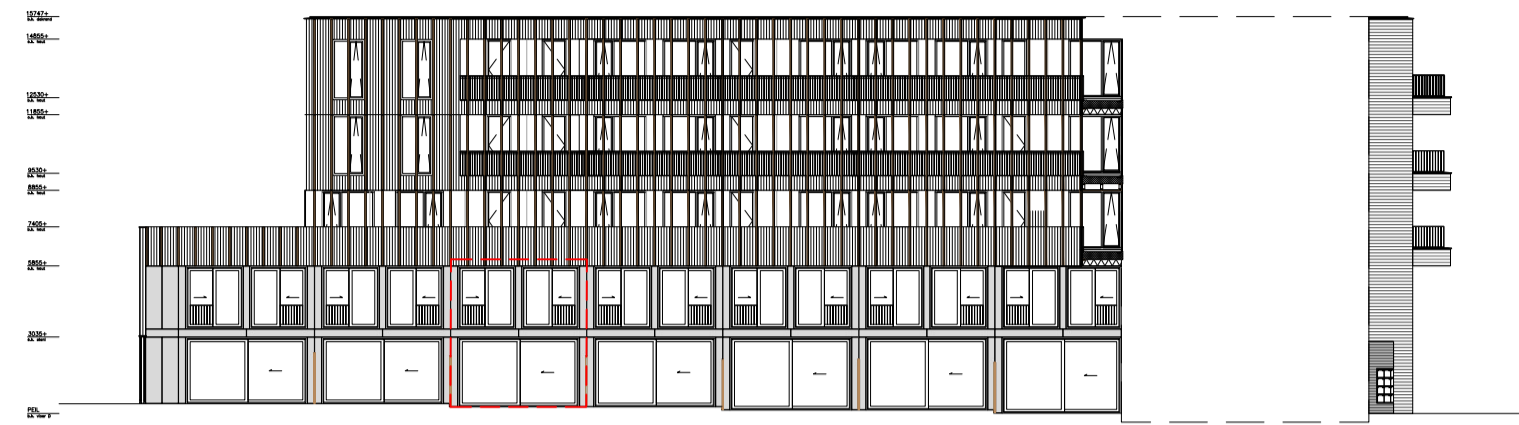


langsgevel - oost  
schaal 1:300

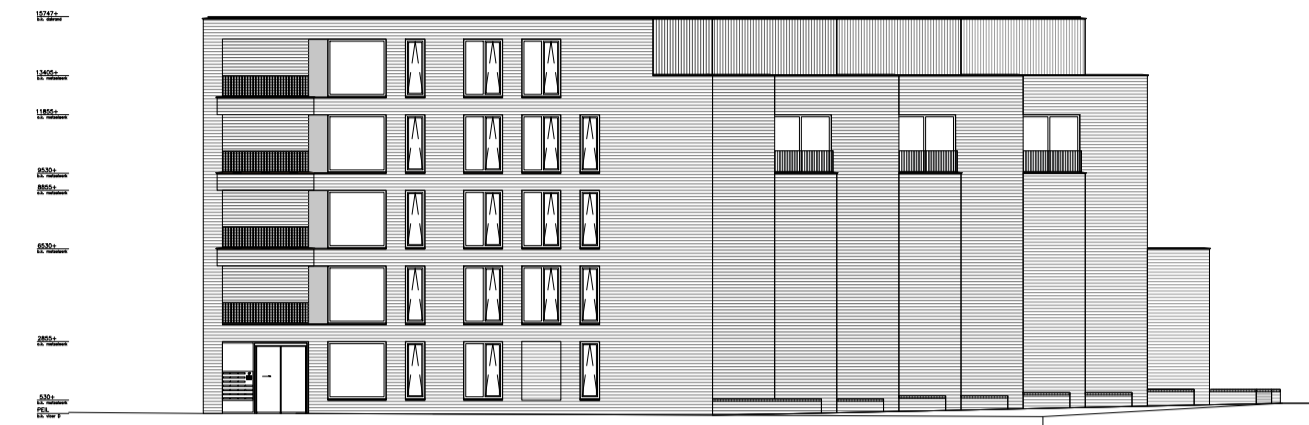

zijgevel - noord  
schaal 1:300




langsgevel - west  
schaal 1:300

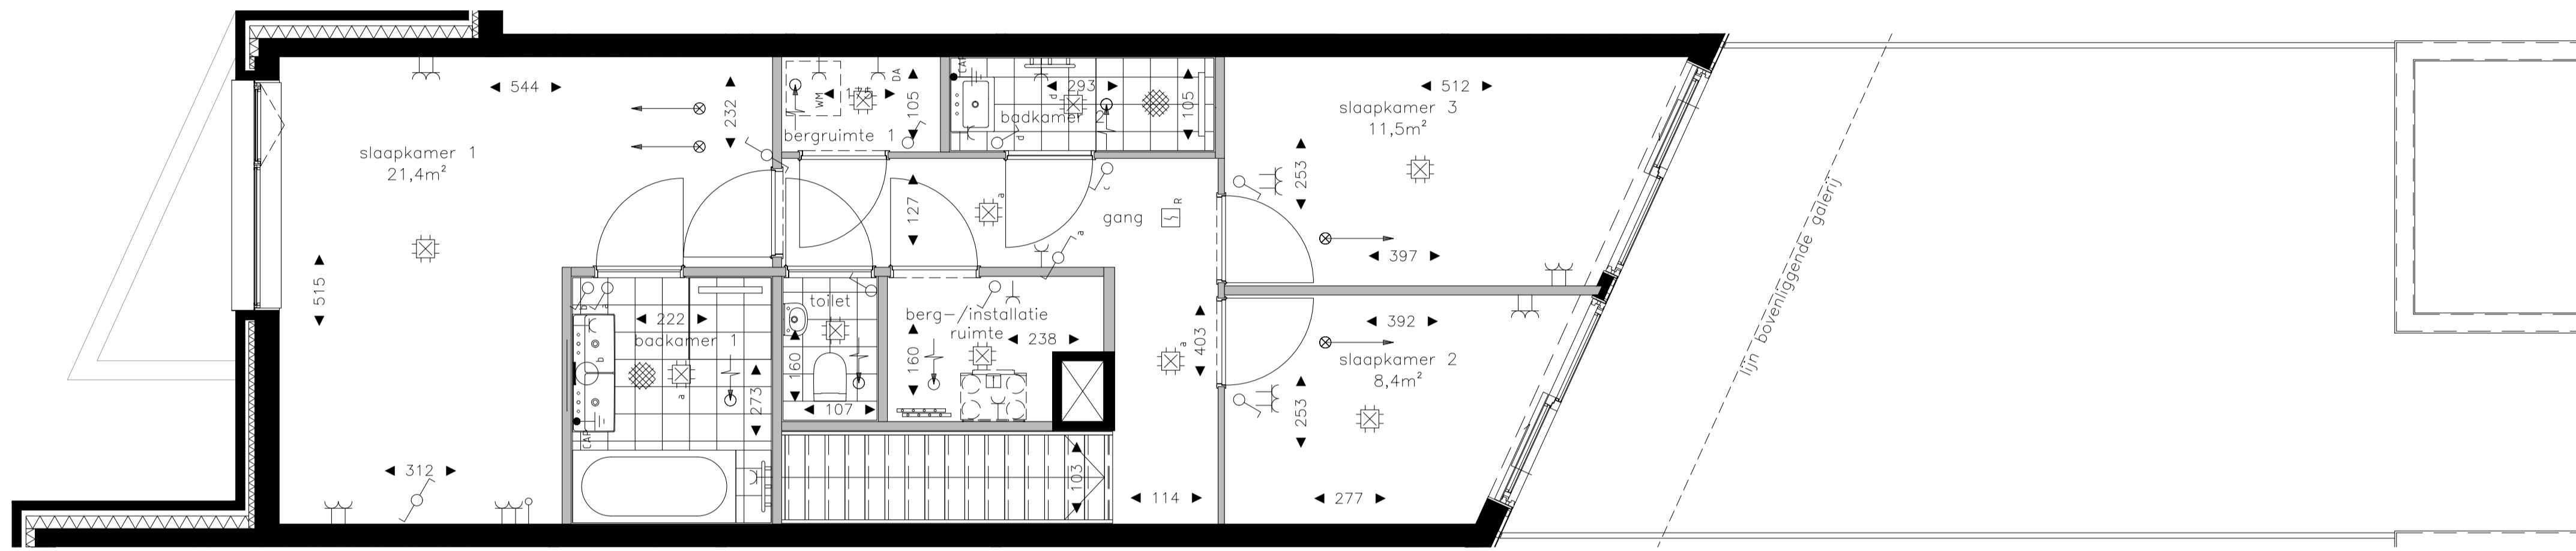


eerste verdieping  
schaal 1:750

plattgrond verdieping  
schaal 1:50

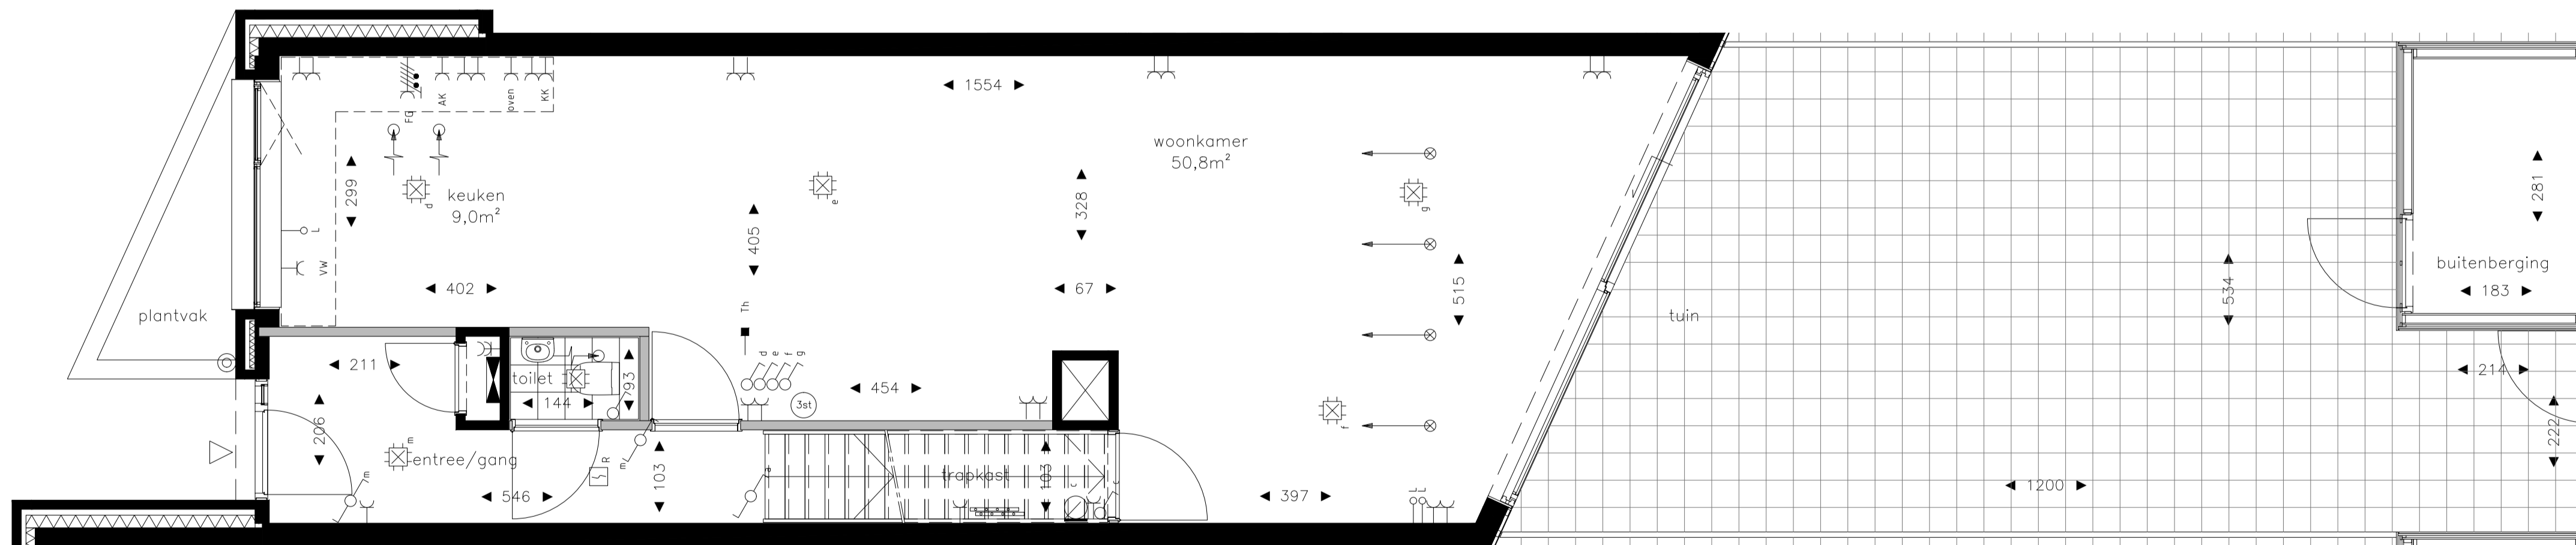


begane grond  
schaal 1:750


plattgrond begane grond  
netto plafondhoogte 275cm  
schaal 1:50

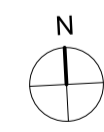

Symbool	Omschrijving
↑	Aansluitpunt intercom niet bedraad
↑	Aansluitpunt niet bedraad
●	Aardmat
□	Aansluitpunt wandlichtpunt
⊕	Centraal aardpunt
⊗	Centraaldoos met lichtpunt
⊕	Contactdoos 1-voudig met beschermingscontact
⊕	Contactdoos 2-voudig met beschermingscontact
⊕	Contactdoos 2-voudig met beschermingscontact in 1 ovale inbouwdoos
⊕	Contactdoos 2-voudig met beschermingscontact in 2 inbouwdozen
⊕	Contactdoos, perilex 2x230V
⊕	Drukknop
⊕	Intercom post
⊕	Melder, rook, optisch
⊕	Schakelaar, 1-polig
⊕	Schakelaar, wissel-
⊕	Thermostaatleiding, bedraad
⊕	Verdeelinrichting
⊕	3-Standenschakelaar WTW
⊕	Atzuig WTW
⊕	Inbloop WTW
⊕	Verdeler vloerverwarming
⊕	Voordeur voorzien van vrijloop-deurdranger

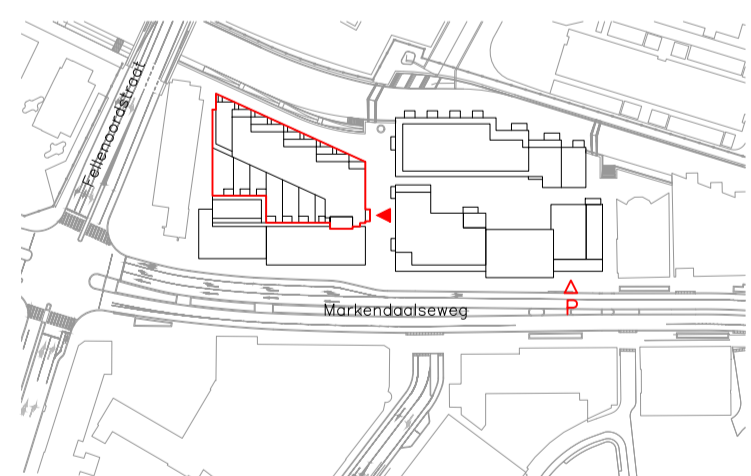

situatietekening  
schaal 1:2500

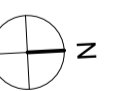

De getekende afmetingen en posities van de installatieonderdelen kunnen afwijken  
schaal 1:50

Getoonde maten in de plattgrond zijn in centimeters

# THE MARKER

OPVALLEND WONEN AAN DE NIEUWE MARK

Project  
The Marker te Breda

Blok  
verkooptekening woningplattgrond  
blok D1

Bouwnummer  
D07

Schaal  
variabel

Formaat  
A1

Datum:  
22-09-2020