



zijgevel - zuid
schaal 1:300




langsgevel - oost
schaal 1:300

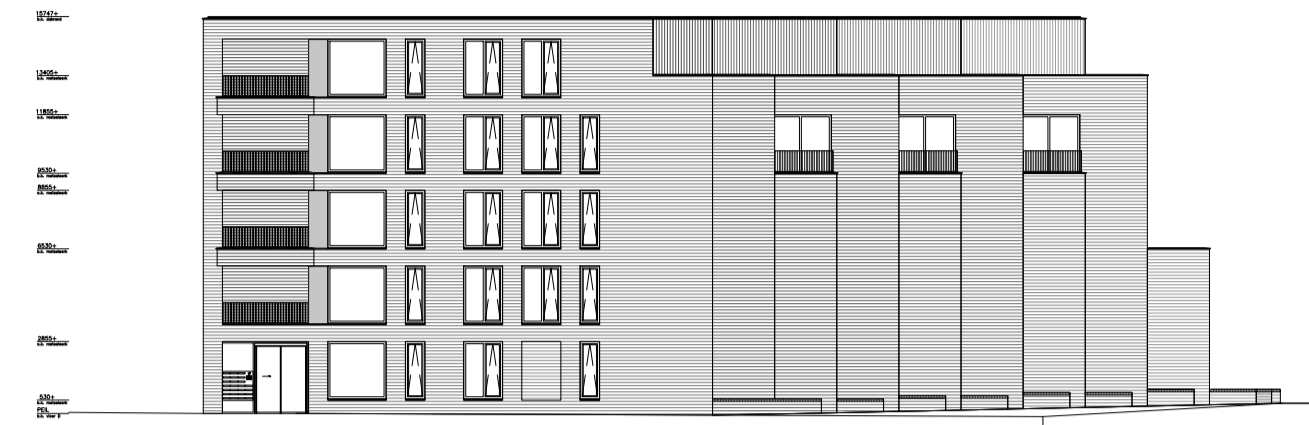


zijgevel - noord
schaal 1:300

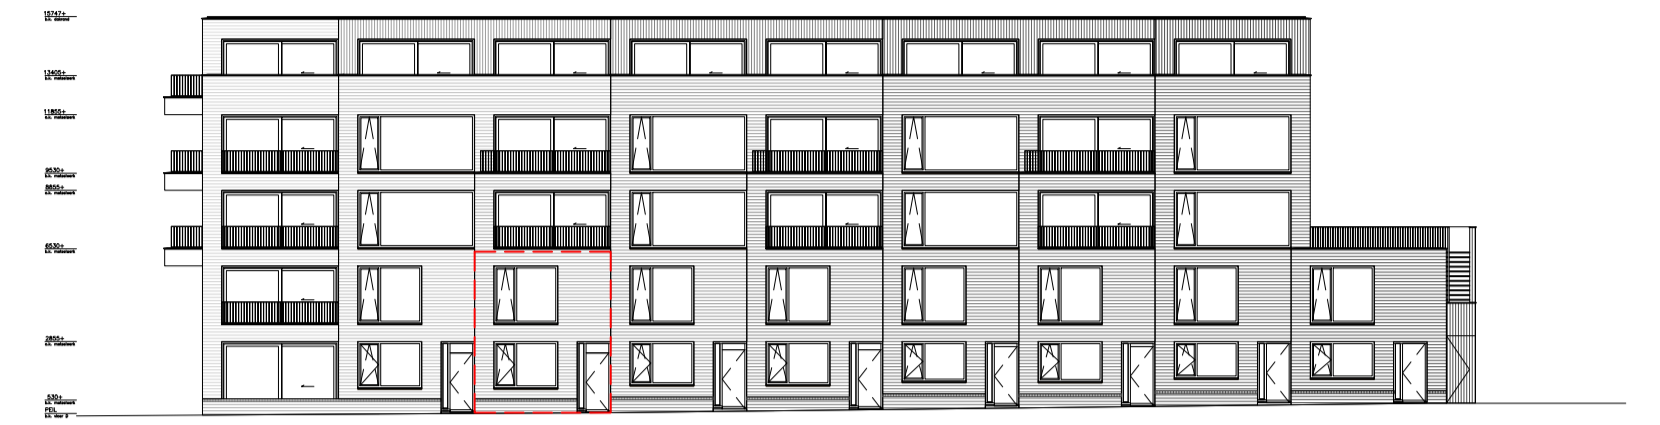


langsgevel - west
schaal 1:300

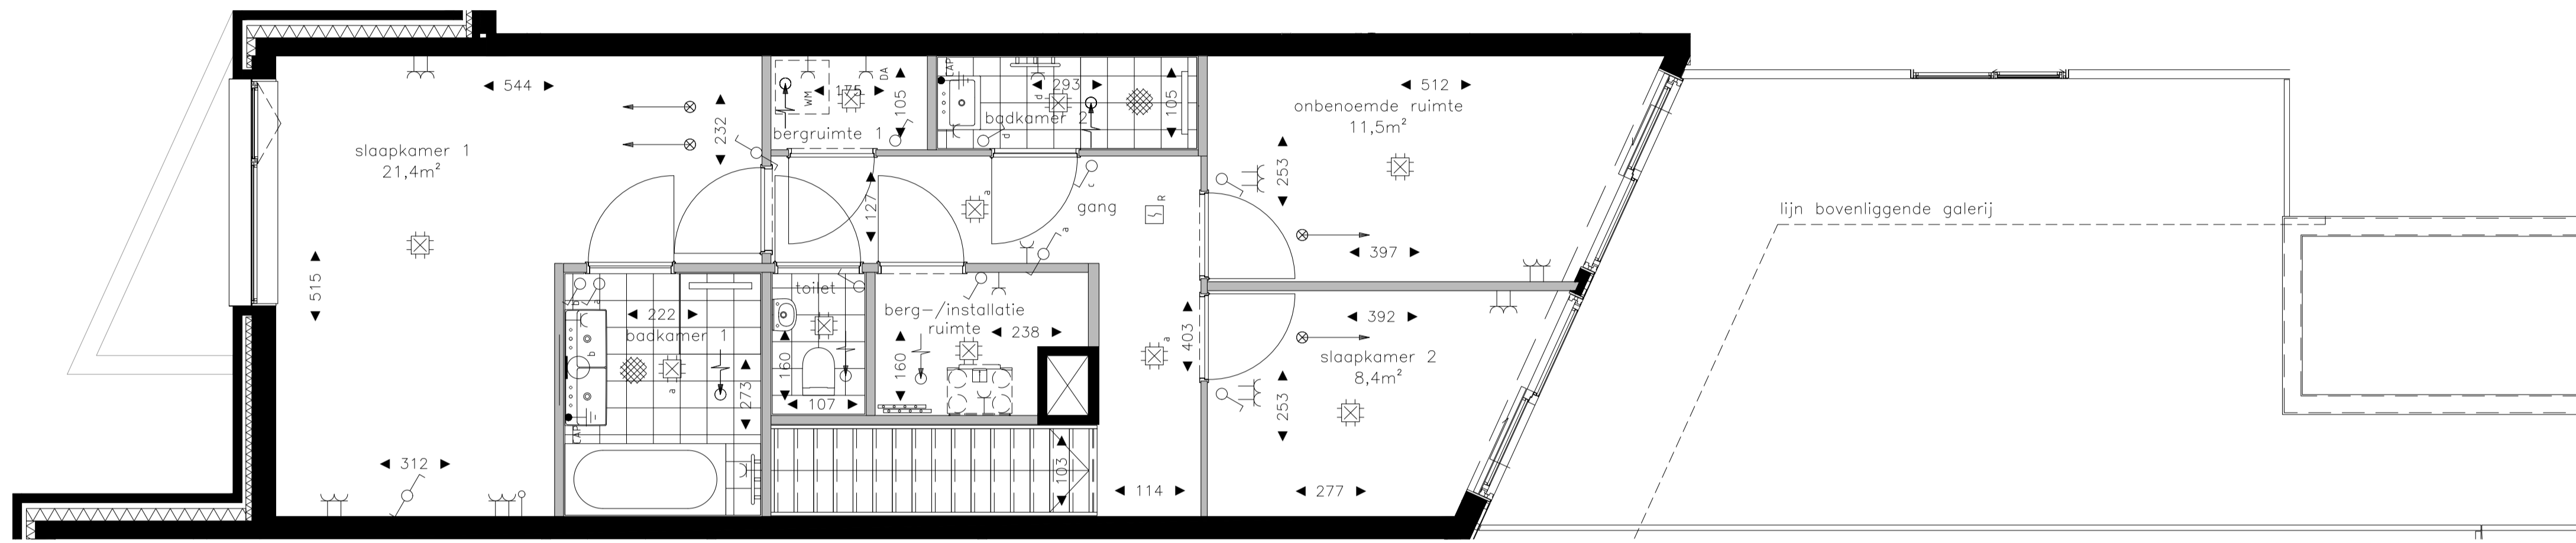

plattgrond verdieping
schaal 1:50

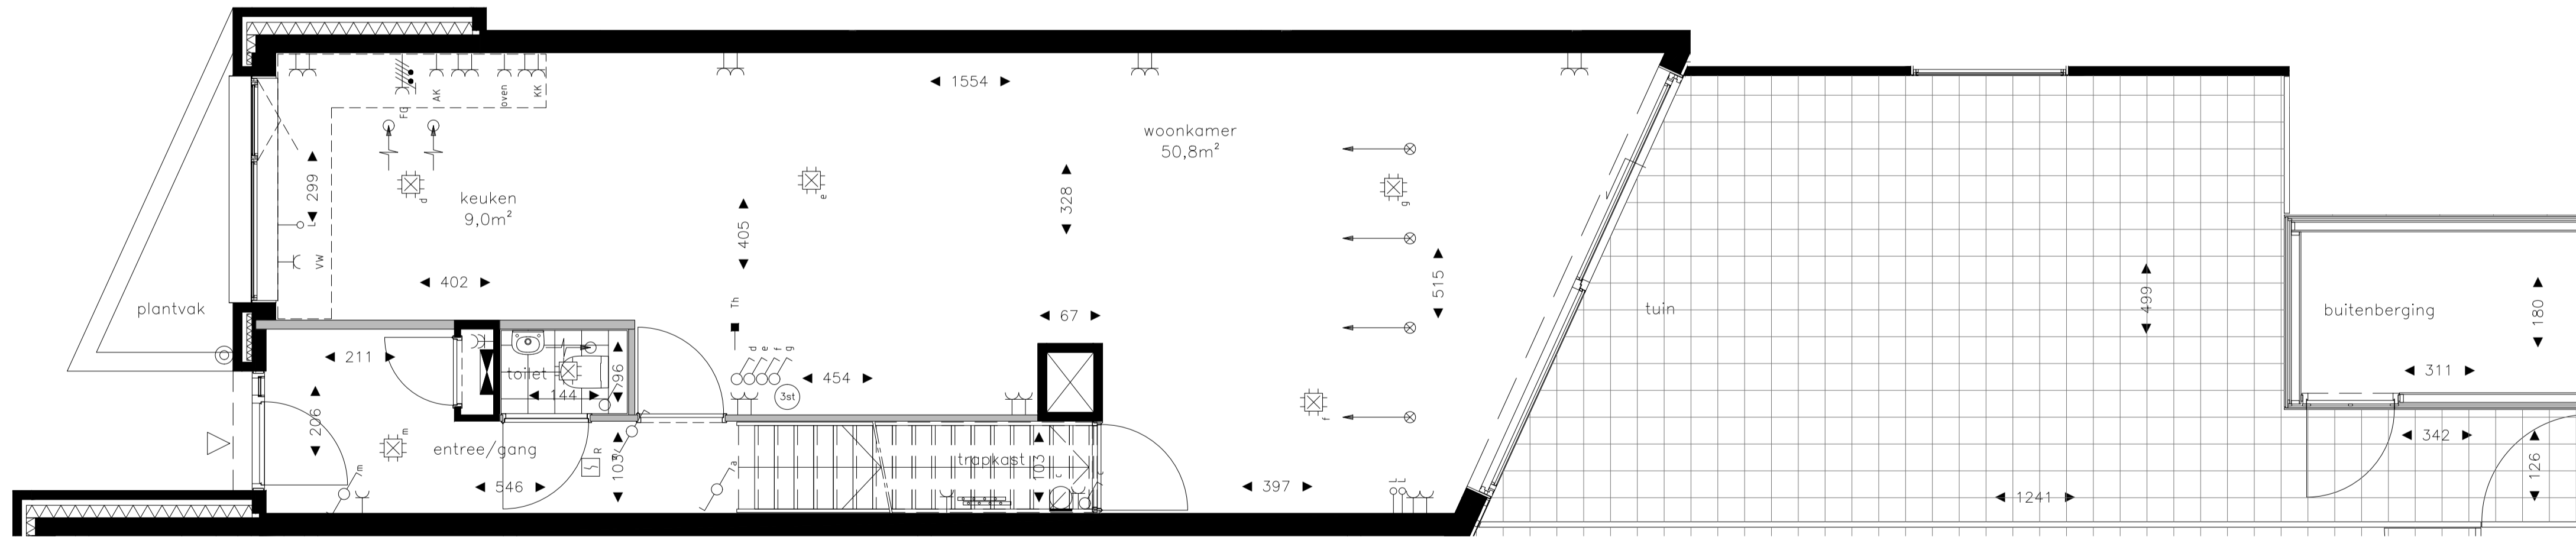


plattgrond begane grond
netto plafondhoogte 300cm
schaal 1:50

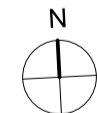

eerste verdieping
schaal 1:750



begane grond
schaal 1:750

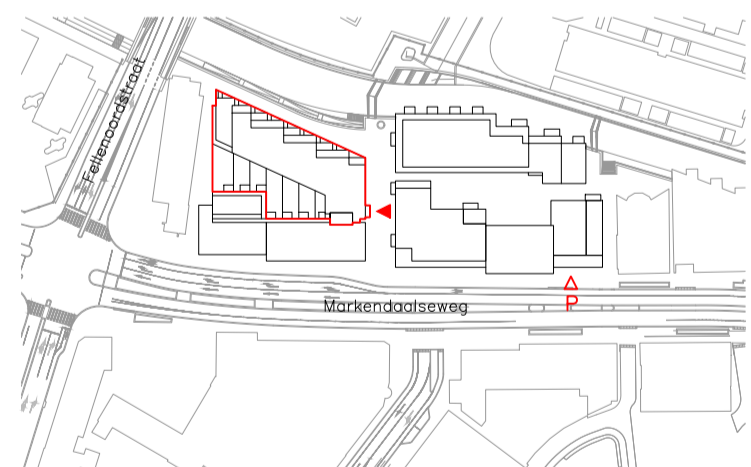

situatietekening
schaal 1:2500



Symbol	Omschrijving
↑	Aansluitpunt intercom niet bedraad
↑	Aansluitpunt niet bedraad
●	Aardmat
□	Aansluitpunt wandlichtpunt
⊕	Centraal aardpunt
⊗	Centraaldoos met lichtpunt
⊕	Contactdoos 1-voudig met beschermingscontact
⊕	Contactdoos 2-voudig met beschermingscontact
⊕	Contactdoos 2-voudig met beschermingscontact in 1 ovale inbouwdoos
⊕	Contactdoos 2-voudig met beschermingscontact in 2 inbouwdozen
⊕	Contactdoos, perilex 2x230V
⊕	Drukknop
⊕	Intercom post
⊕	Melder, rook, optisch
⊕	Schakelaar, 1-palig
⊕	Schakelaar, wissel-
⊕	Thermostaatleiding, bedraad
⊕	Verdeelinrichting
⊕	3-Standenschakelaar WTW
⊕	Afzuig WTW
⊕	Inblaat WTW
⊕	Verdelers vloerverwarming
⊕	Voordeur voorzien van vrijloop-deurdranger

De getekende afmetingen en posities van de installatieonderdelen kunnen afwijken
schaal 1:50

Genoemde maten in de plattgrond zijn in centimeters

THE MARKER

OPVALLEND WONEN AAN DE NIEUWE MARK

Project
The Marker te Breda

Blok
verkooptekening woningplattgrond
blok D1

Bouwnummer
D03

Schaal
variabel

Formaat
A1

Datum
22-09-2020