




zijgevel - zuid  
schaal 1:300

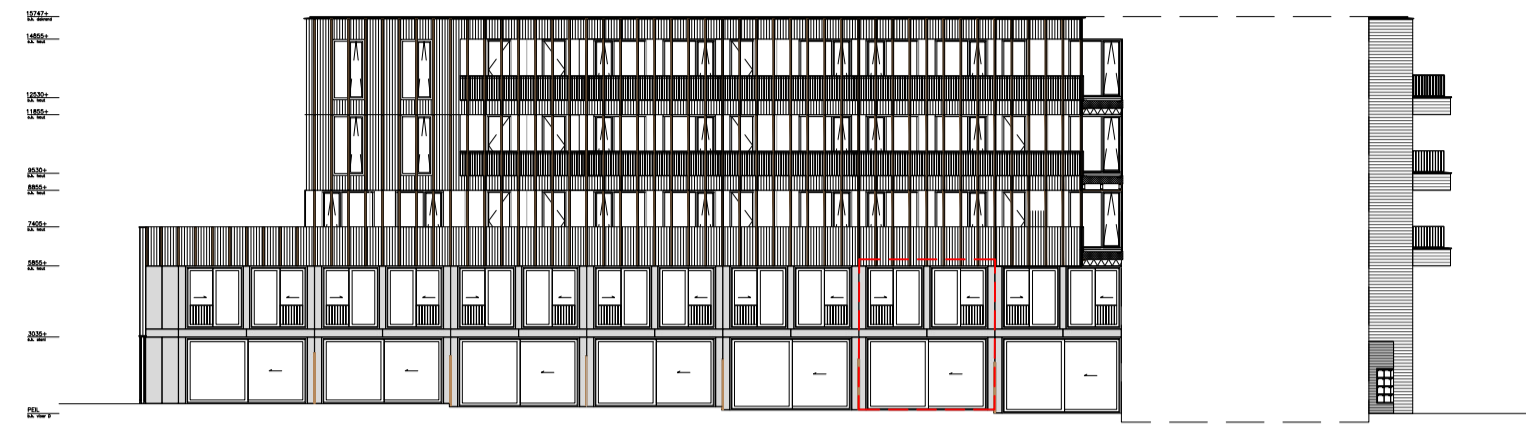


langsgevel - oost  
schaal 1:300

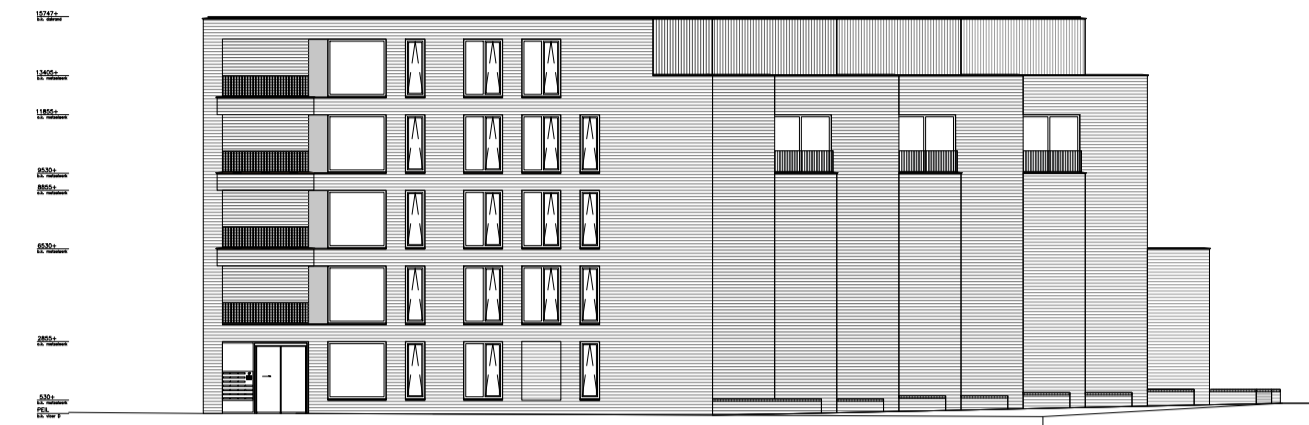



zijgevel - noord  
schaal 1:300

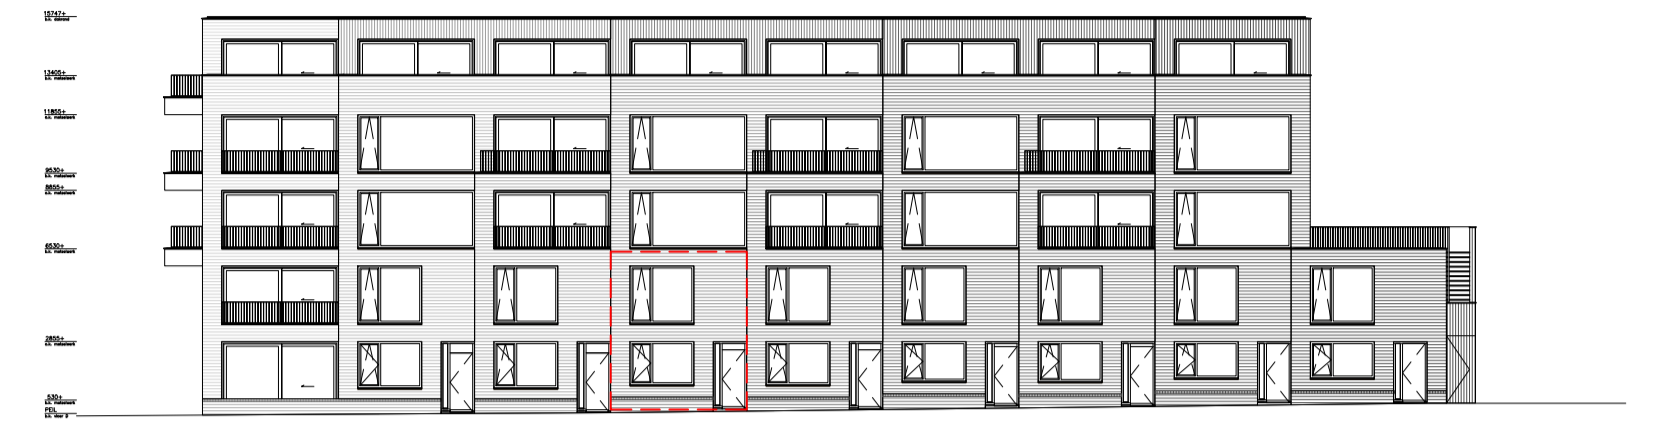

langsgevel - west  
schaal 1:300

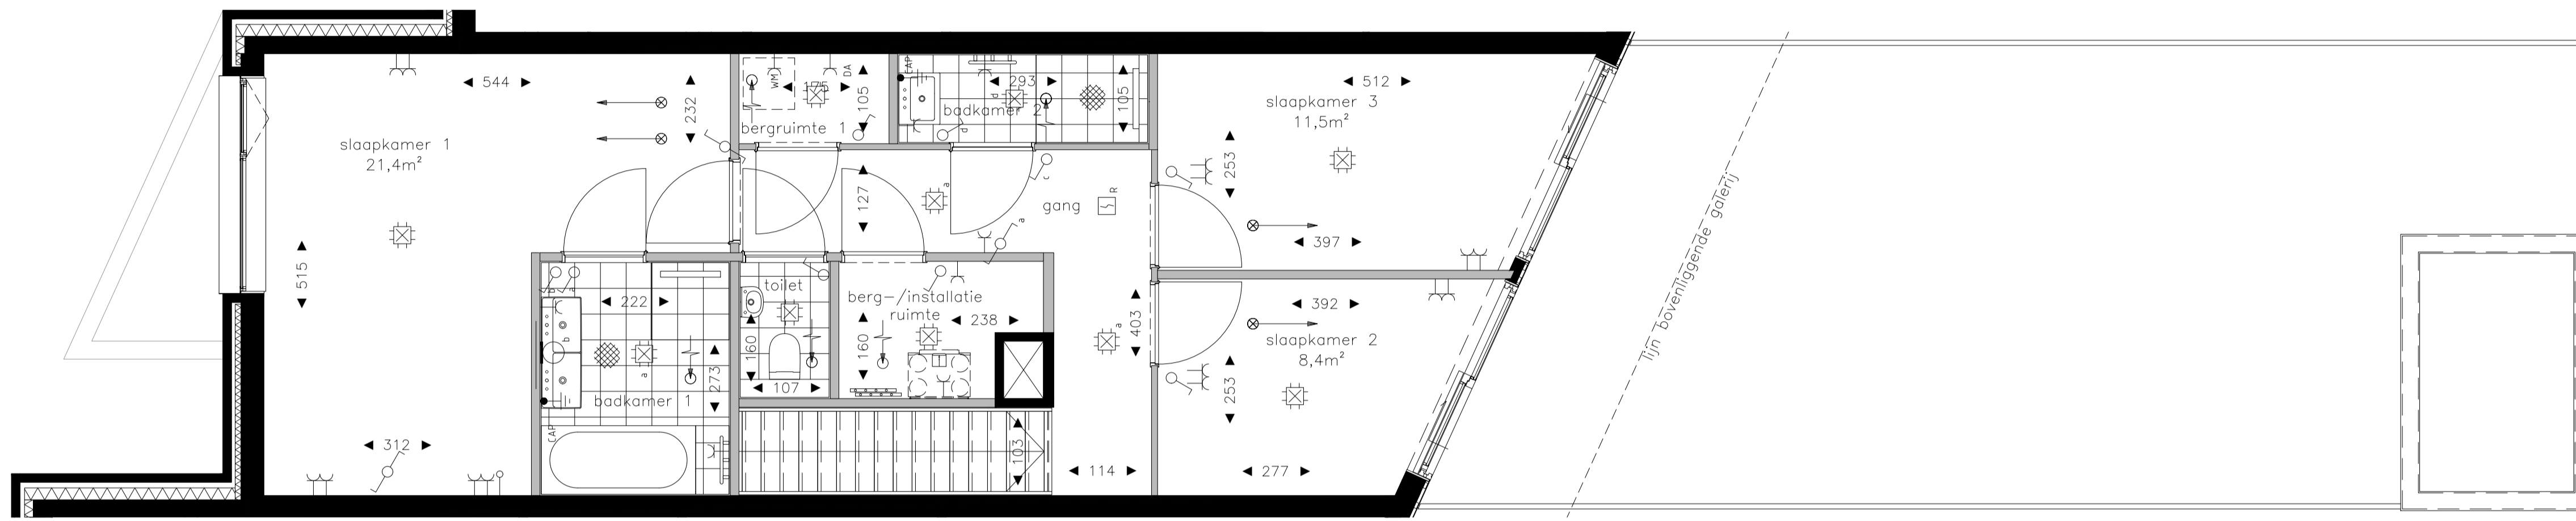


eerste verdieping  
schaal 1:750

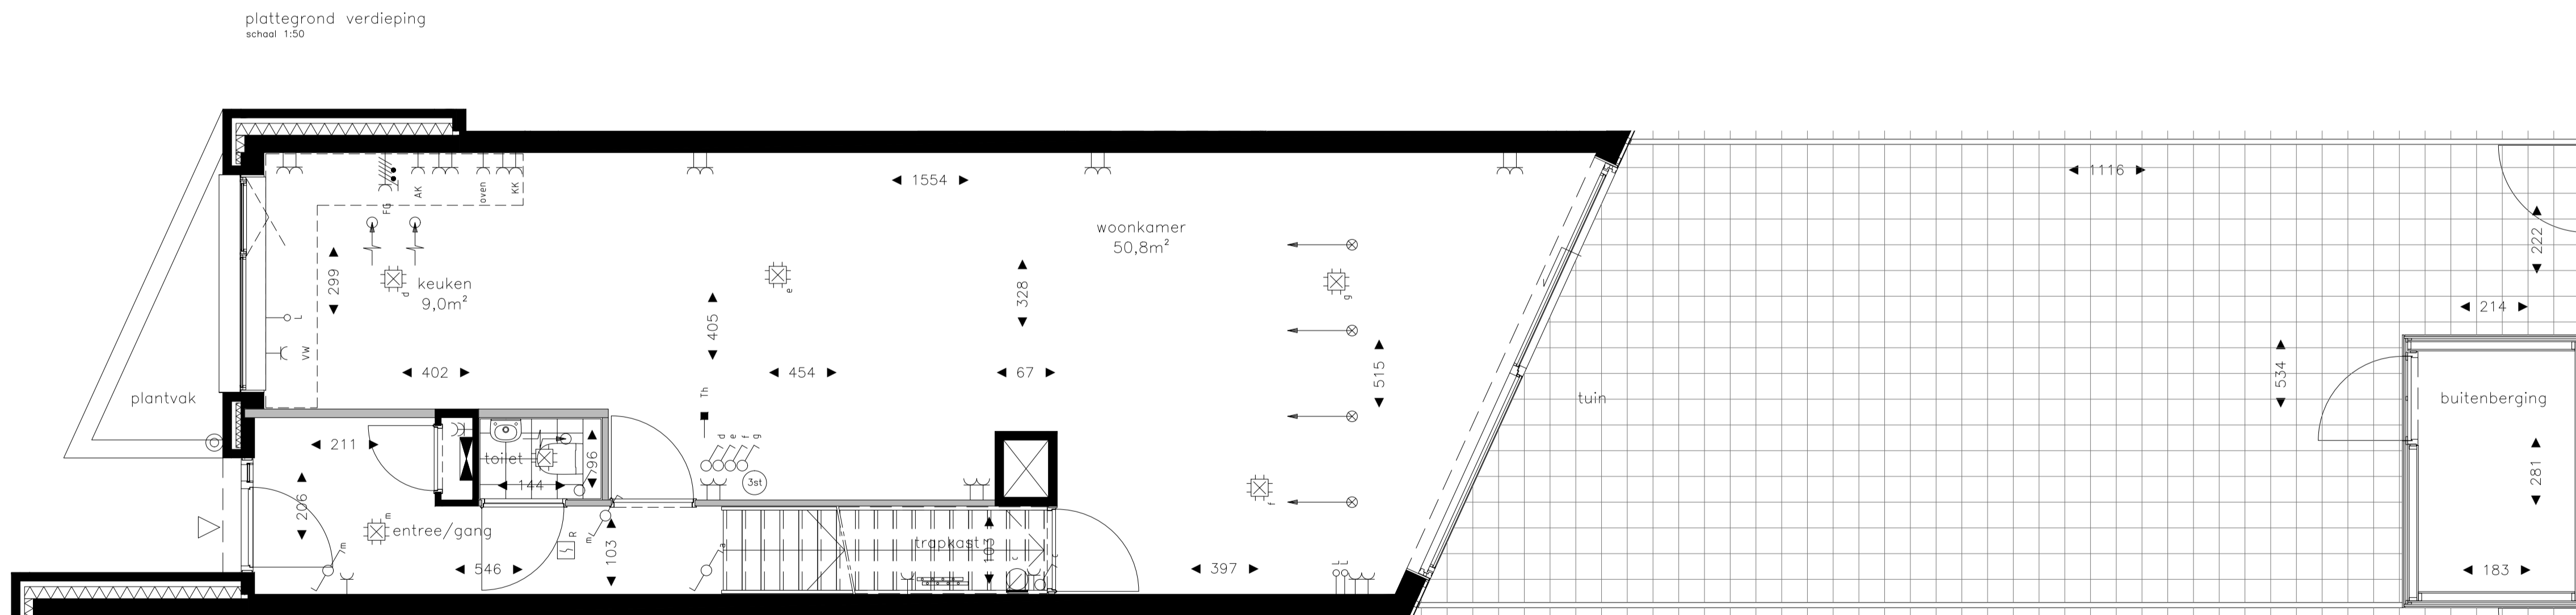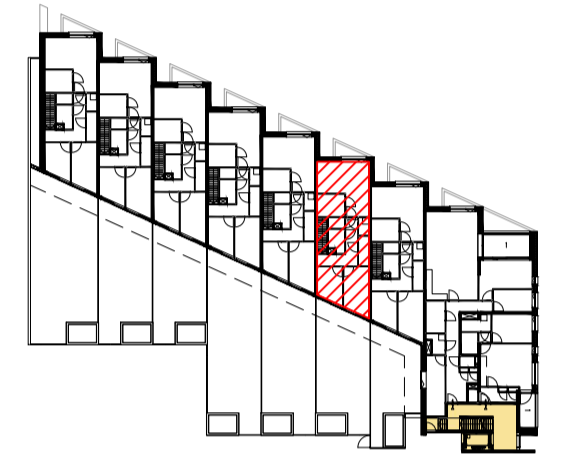


begane grond  
schaal 1:750



plattengrond begane grond  
netto plafondhoogte 288cm  
schaal 1:50

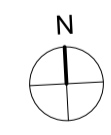

| Symbol | Omschrijving   |
|--------|--|
| ↑      | Aansluitpunt intercom niet bedraad                                 |
| †      | Aansluitpunt niet bedraad  |
| ●      | Aardmat  |
| □      | Aansluitpunt wandlichtpunt   |
| ⊕      | Centraal aardpunt  |
| ⊗      | Centraaldoos met lichtpunt   |
| ⊘      | Contactdoos 1-voudig met beschermingscontact                       |
| ⊙      | Contactdoos 2-voudig met beschermingscontact                       |
| ⊚      | Contactdoos 2-voudig met beschermingscontact in 1 ovale inbouwdoos |
| ⊛      | Contactdoos 2-voudig met beschermingscontact in 2 inbouwdozen      |
| ⊜      | Contactdoos, perlex 2x230V   |
| ⊝      | Drukknop   |
| ⊞      | Intercom post  |
| ⊟      | Melder, rook, optisch  |
| ⊠      | Schakelaar, 1-polig  |
| ⊡      | Schakelaar, wissel-  |
| ⊢      | Thermostaatleiding, bedraad  |
| ⊣      | Verdeelinrichting  |
| ⊤      | 3-Standenschakelaar WTW  |
| ⊥      | Afzuig WTW   |
| ⊦      | Inblaas WTW  |
| ⊧      | Verdeeler vloerverwarming  |
| ⊨      | Voordeur voorzien van vrijloop-deurdranger                         |

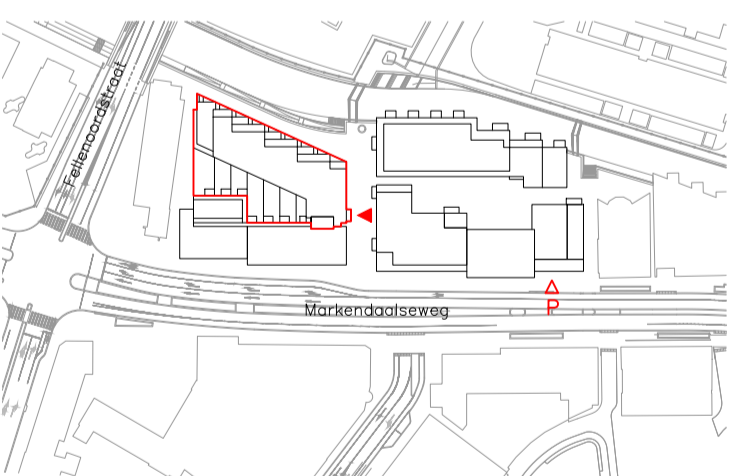

situatietekening  
schaal 1:2500

De getekende afmetingen en posities van de installatieonderdelen kunnen afwijken  
schaal 1:50

Getoonde maten in de plattengrond zijn in centimeters

# THE MARKER

OPVALLEND WONEN AAN DE NIEUWE MARK

Project  
The Marker te Breda

Blok  
verkooptekening woningplattengrond  
blok D1

Blad  
D04

Schaal  
variabel

Formaat  
A1

Datum  
22-09-2020