


- RENVOOI:
- ① techniekruimte stadsverwarming
  - ② sprinklerruimte
  - ③ nutsruimte
  - ④ techniekruimte
  - ⑤ kelder trafo

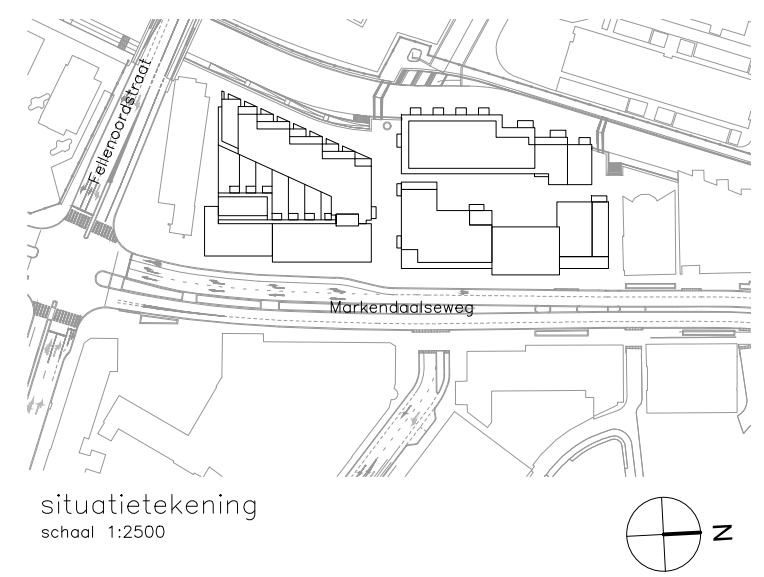

De getekende afmetingen en posities van de installatieonderdelen kunnen afwijken  
 schaal 1:200

# THE MARKER

OPVALLEND WONEN AAN DE NIEUWE MARK

Project The Marker te Breda		
Blaad verkooptekening kelder	Bouwnummer n.v.t.	
Schaal 1:200	Formaat A1	Datum: 05-11-2020